




Afd. Openbare Werken

Woonkern : Gasselternijveenschemond
Straatnaam : Noordzijde 151
Opname datum : 28-11-2006

Putafstand hart op hart
van put 1 tot put 2 : m
van put 3 tot put 4 : m

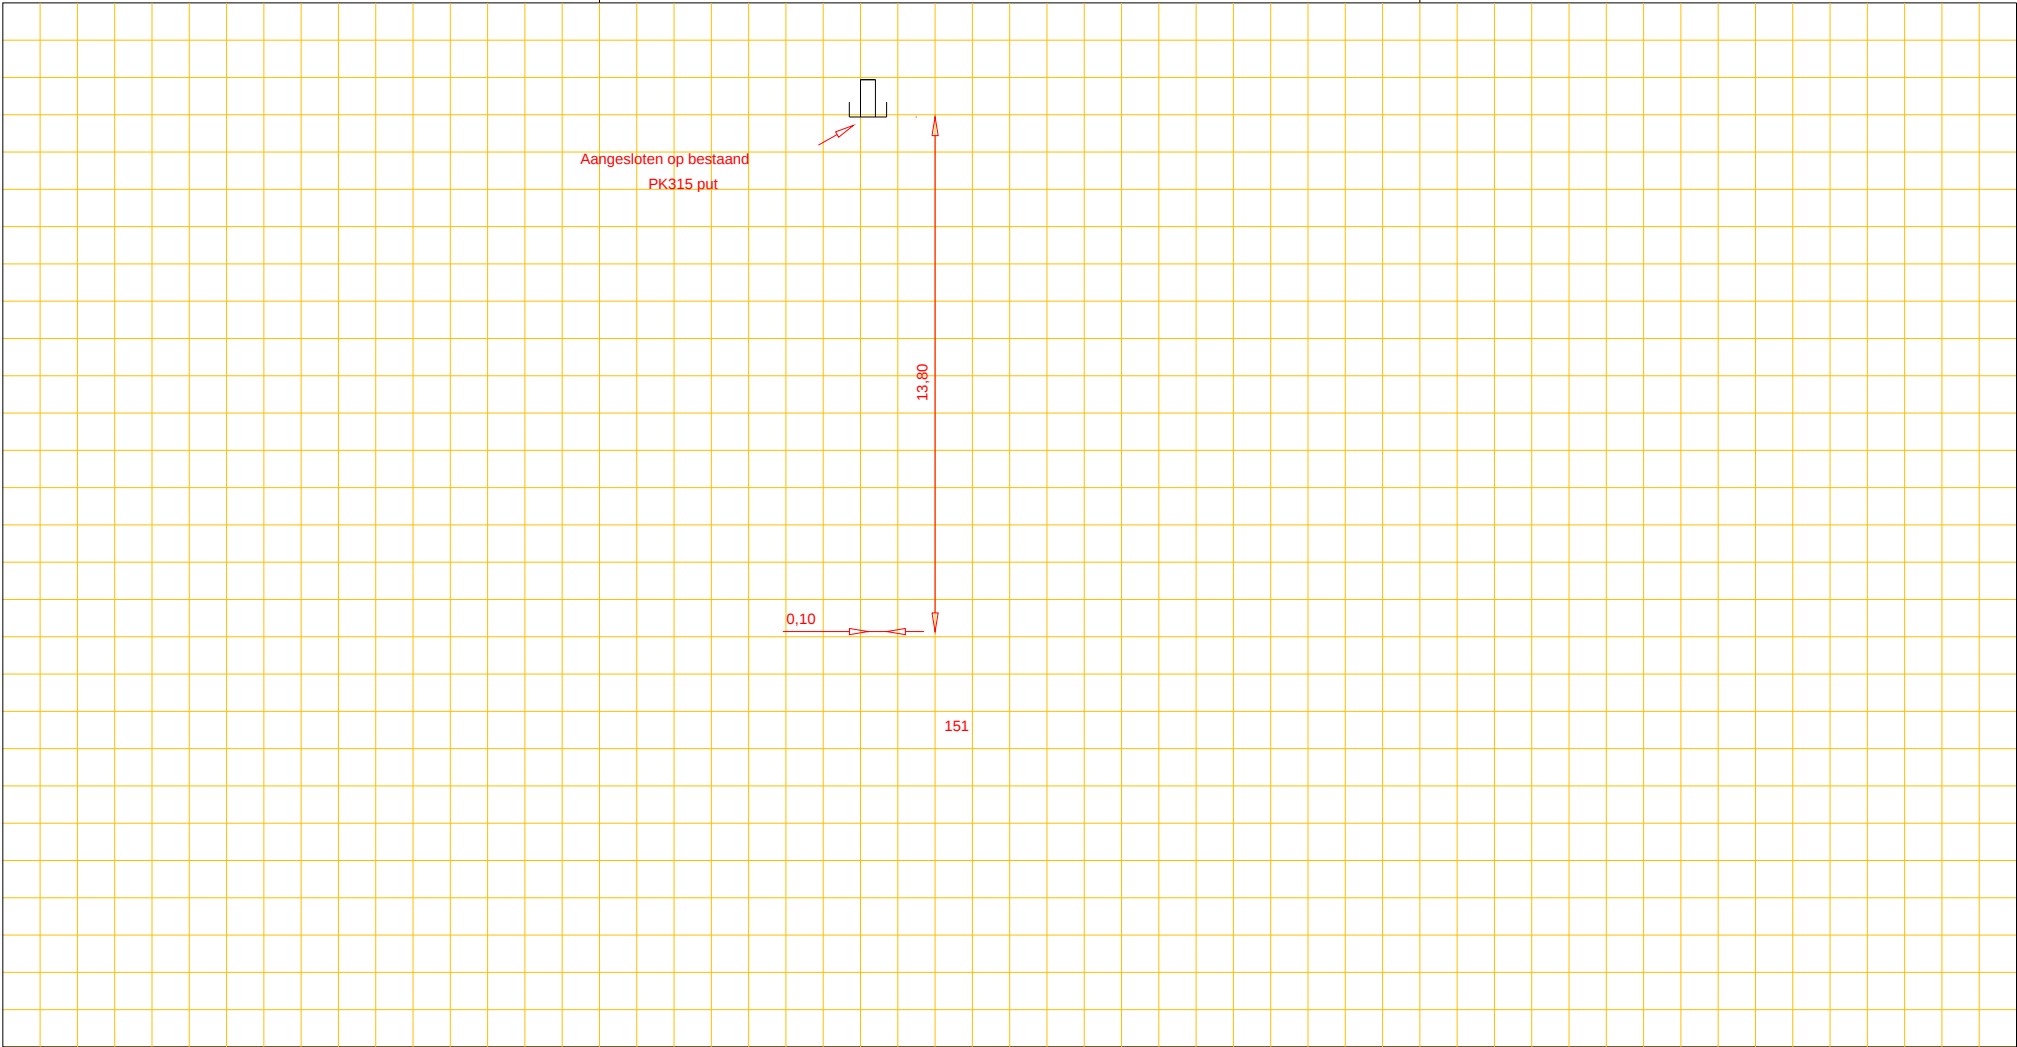

Put 1	Nummer					Put 2	Nummer				
Bovenkant putdeksel		t.o.v. N.A.P.	m+			Bovenkant putdeksel		t.o.v. N.A.P.	m+		
Binnen onderkant buis		t.o.v. N.A.P.	m+			Binnen onderkant buis		t.o.v. N.A.P.	m+		
				riool, Ø	cm						
Put 3	Nummer					Put 4	Nummer				
Bovenkant putdeksel		t.o.v. N.A.P.	m+			Bovenkant putdeksel		t.o.v. N.A.P.	m+		
Binnen onderkant buis		t.o.v. N.A.P.	m+			Binnen onderkant buis		t.o.v. N.A.P.	m+		
				riool, Ø	cm						