


Woonkern : Gieten
Straatnaam : Liesterkrallen
Huisnr : 30
Opname datum :

Rioolrevisie

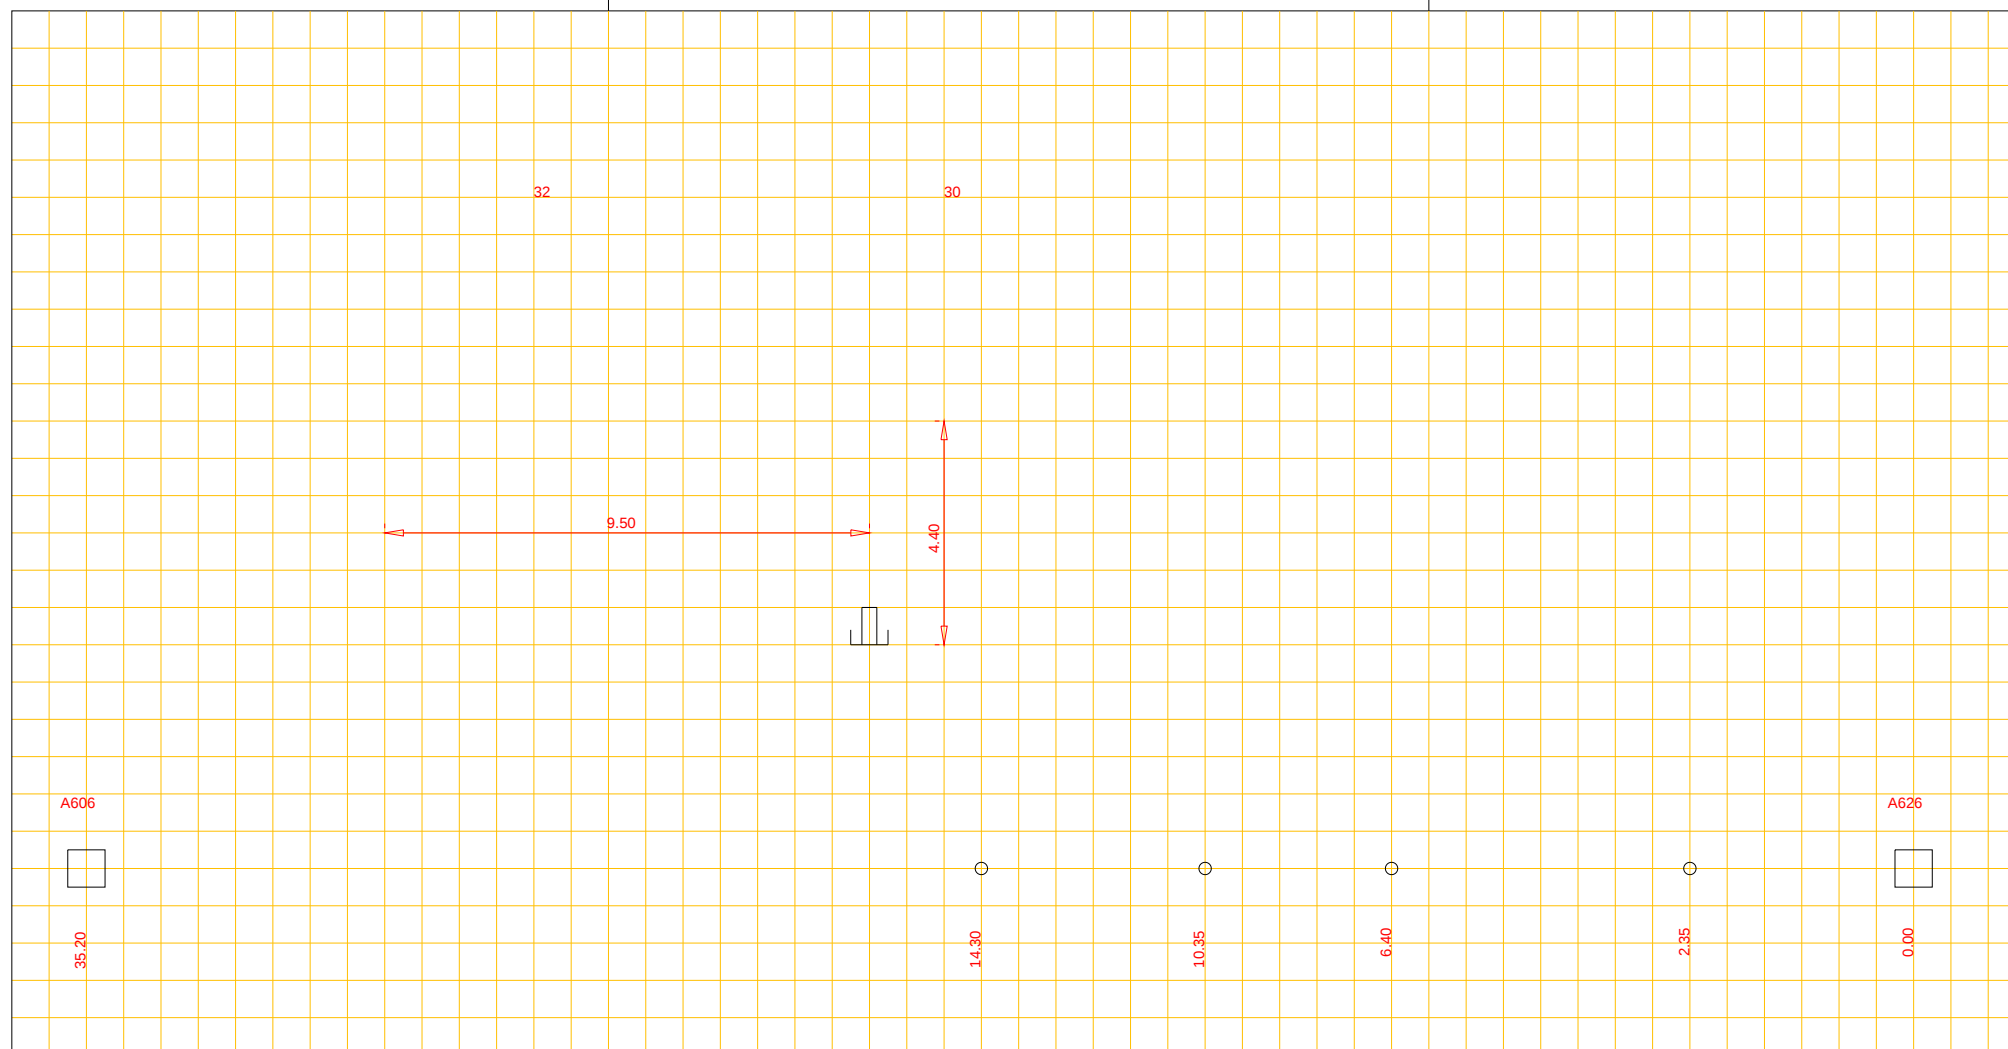

Putnummer	A606		
Bovenkant putdeksel	t.o.v. N.A.P.		m+
Binnen onderkant buis	t.o.v. N.A.P.		m+

beton riool, Ø 40 cm

Putnummer	A626		
Bovenkant putdeksel		t.o.v. N.A.P.	m+
Binnen onderkant buis		t.o.v. N.A.P.	m+