




Afd. Openbare Werken

Woonkern : Ekehaar
Straatnaam : de Hoven
Huisnr : 21, 23, 25 en 27
Opname datum : 03-03-2009

Rioolrevisie

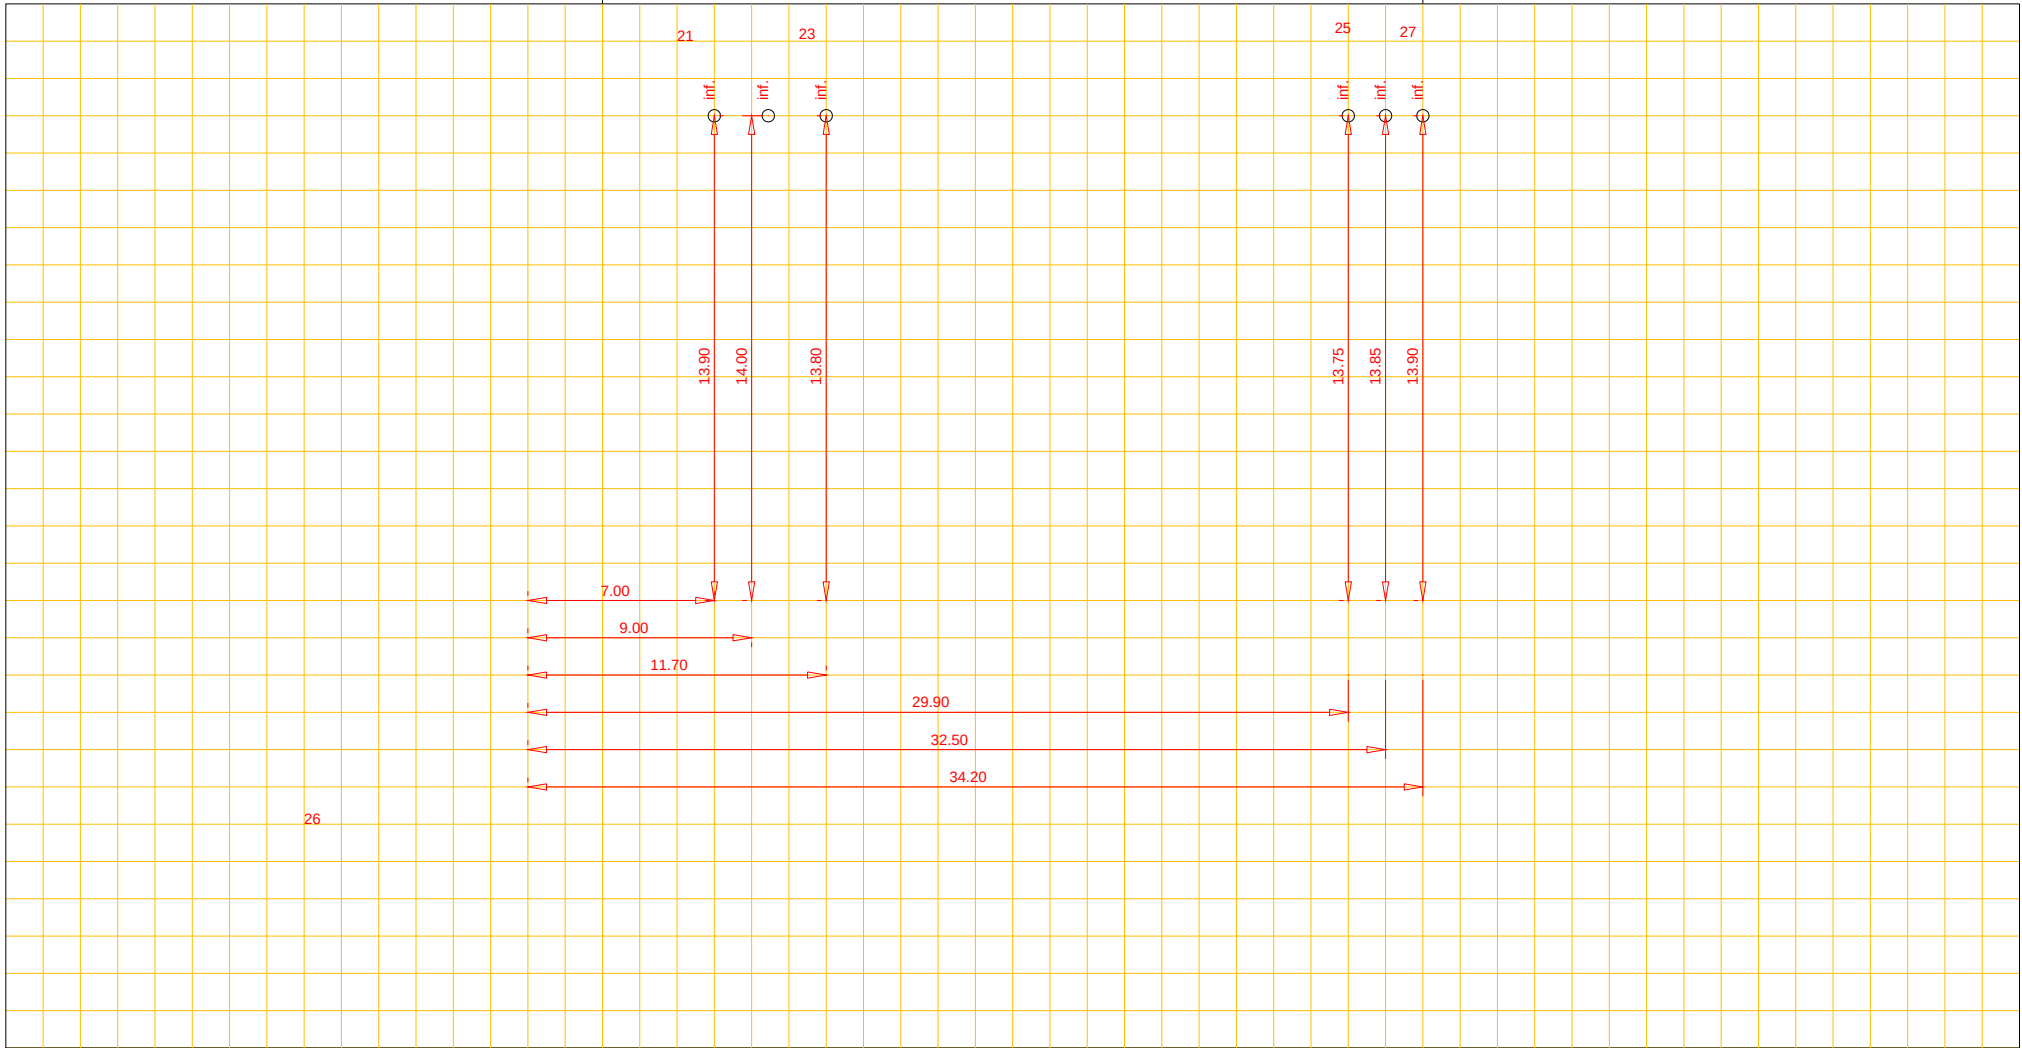

Putnummer	t.o.v. N.A.P.	m+	riool, Ø	cm	Putnummer	t.o.v. N.A.P.	m+
Bovenkant putdeksel					Bovenkant putdeksel		
Binnen onderkant buis					Binnen onderkant buis		