




Afd. Openbare Werken

Woonkern : Gieterveen
Straatnaam : Veenakkers
Huisnr : 36
Opname datum : 26-09-2013

Rioolrevisie

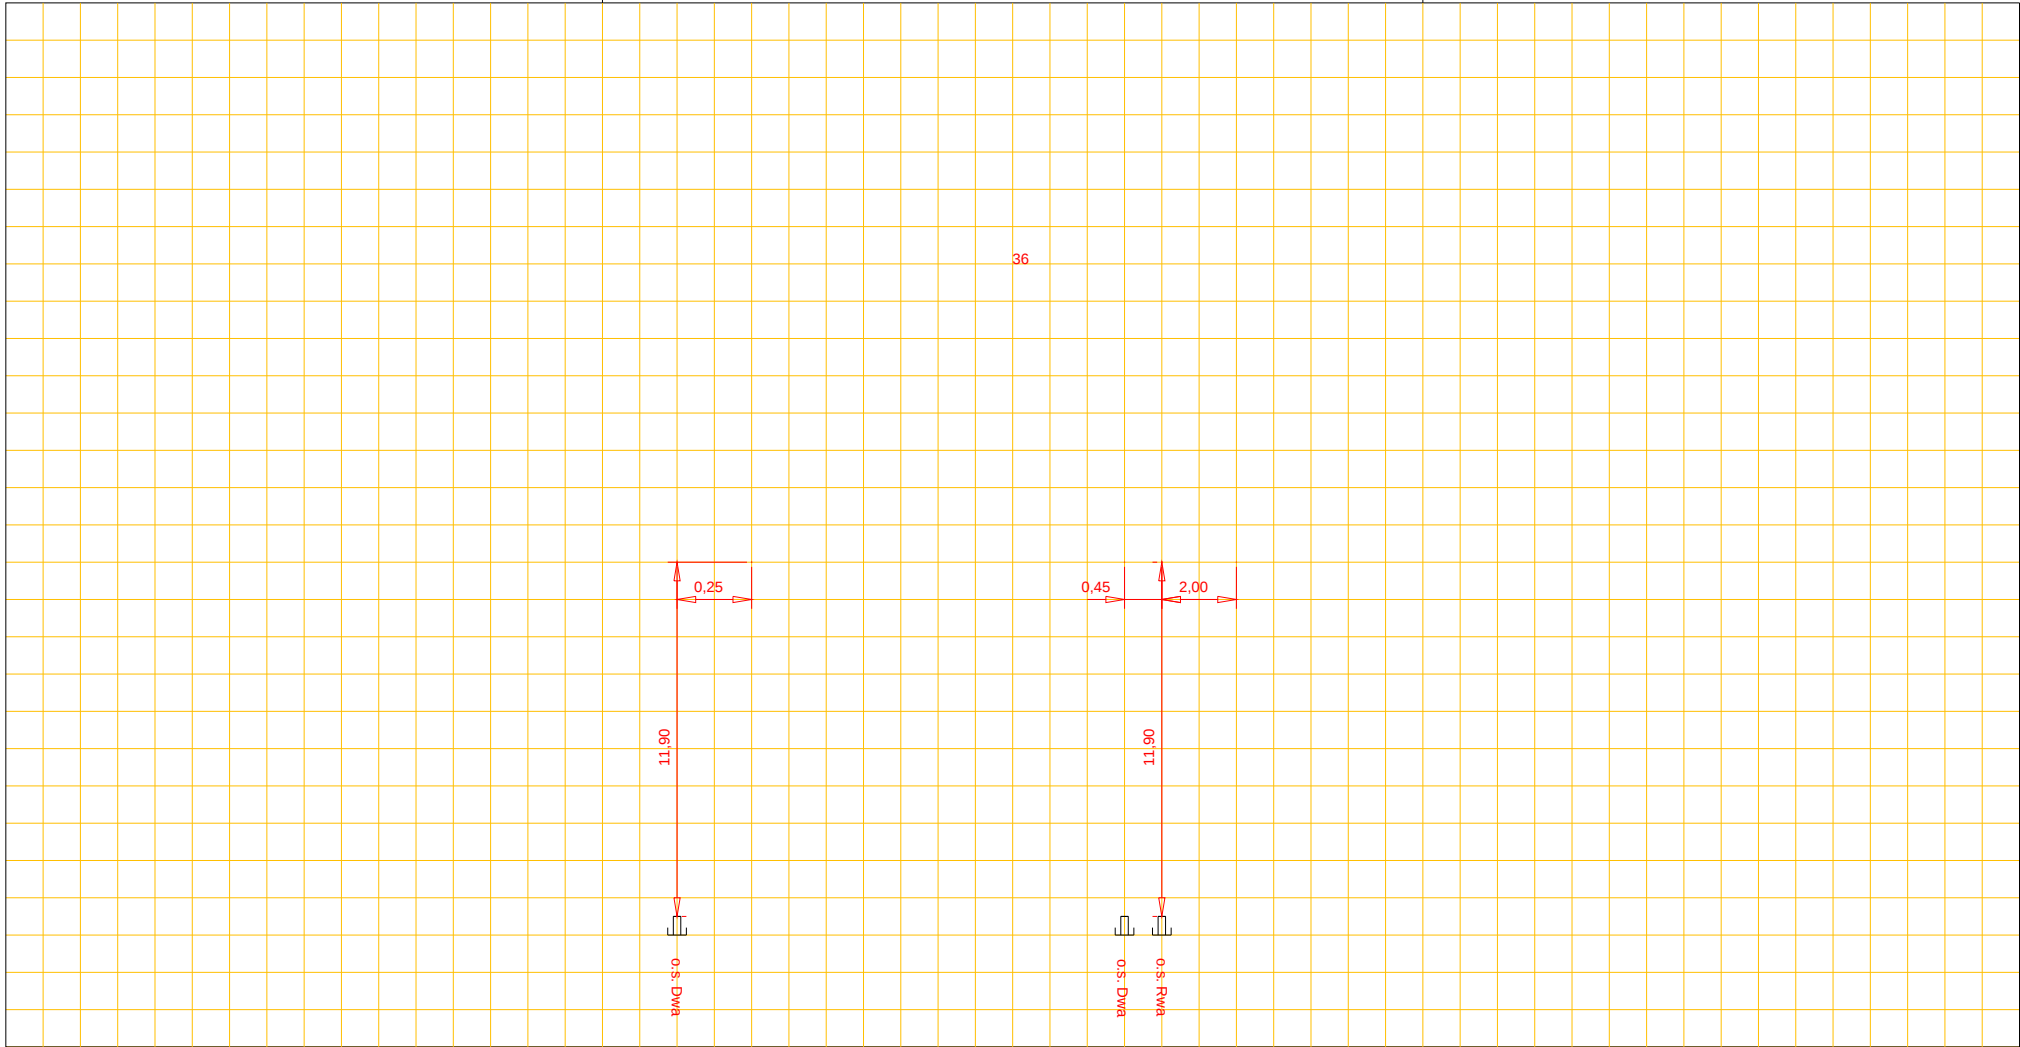

Putnummer 416
Bovenkant putdeksel t.o.v. N.A.P. 3,50+ m+
Binnen onderkant buis t.o.v. N.A.P. 1,94+ m+

Pvc riool, Ø 31,5 cm

Putnummer 417
Bovenkant putdeksel t.o.v. N.A.P. 3,50+ m+
Binnen onderkant buis t.o.v. N.A.P. 2,00+ m+