




Afd. Openbare Werken

Woonkern : Gieterveen
Straatnaam : Boerendijk
Huisnr : 10
Opname datum : 1986

Rioolrevisie

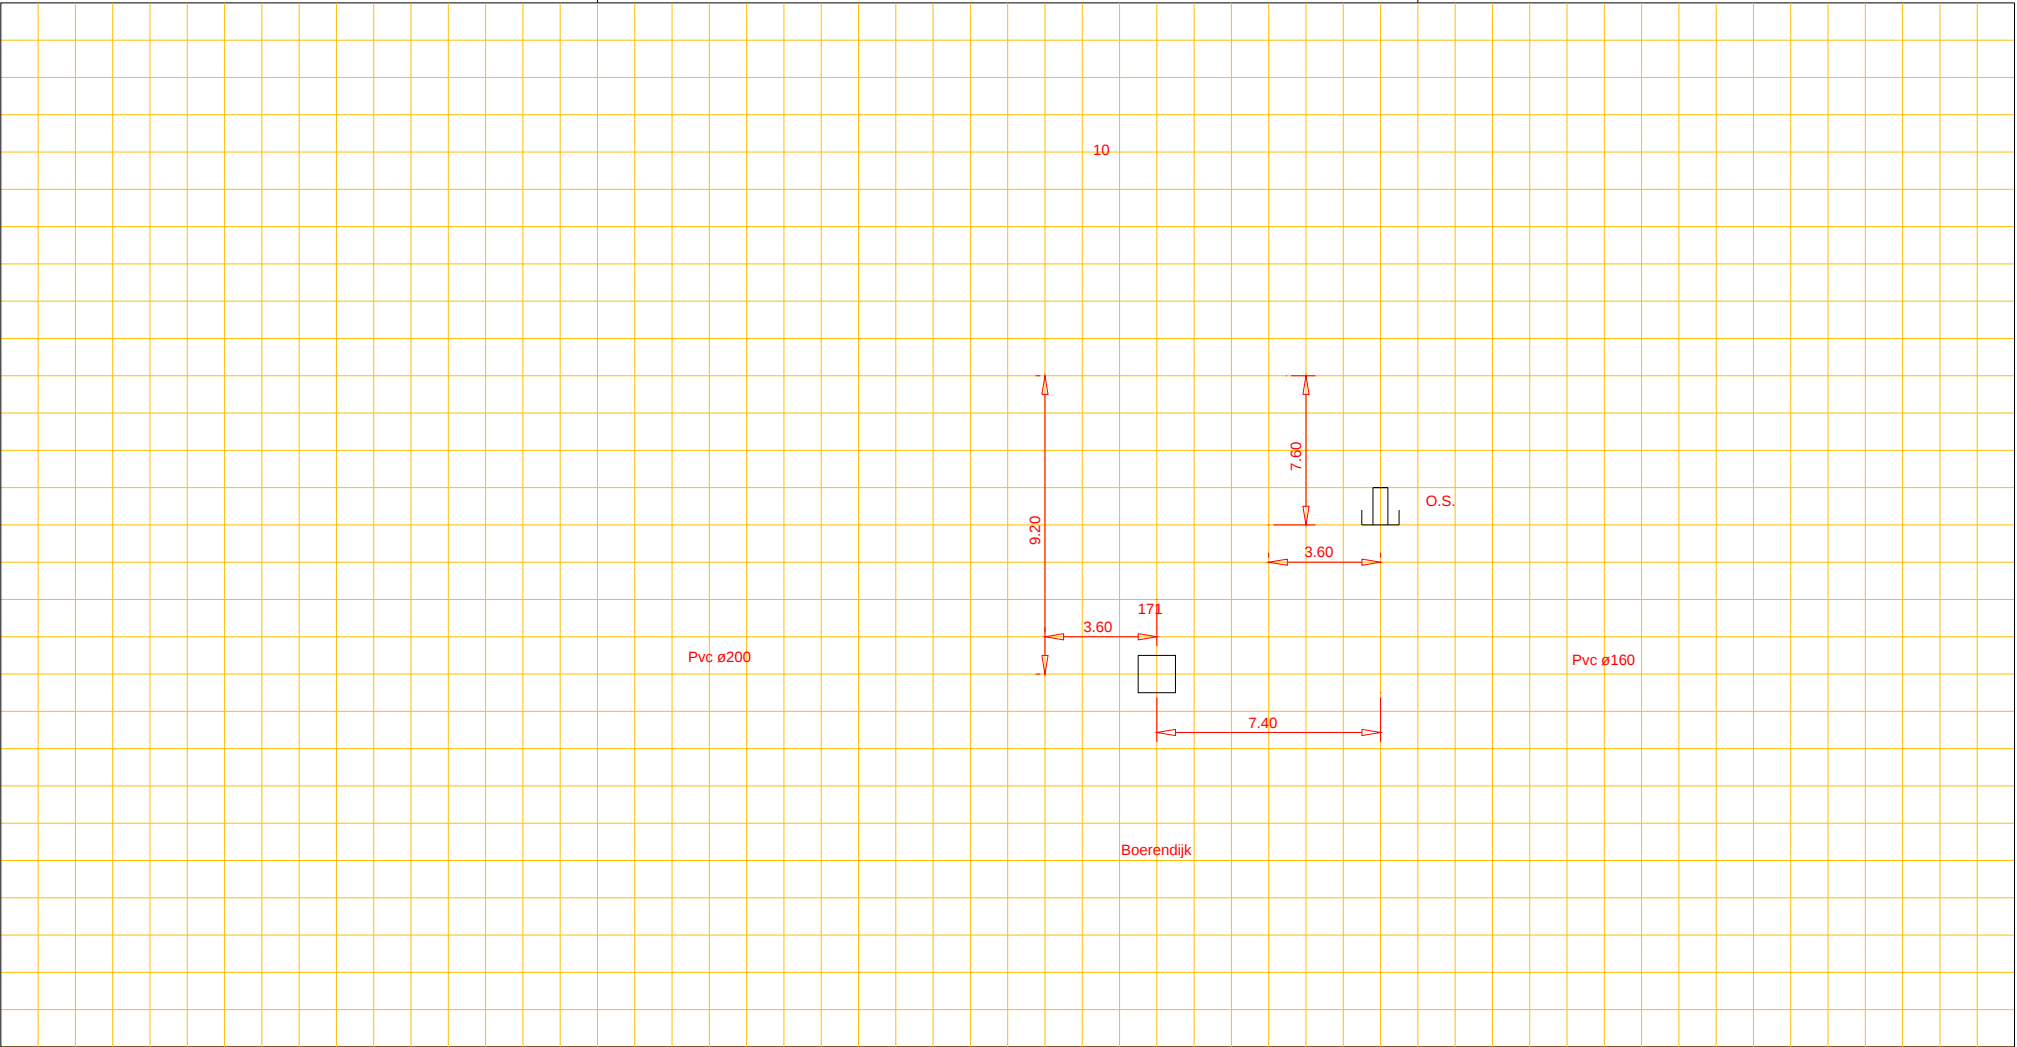

Putnummer 171
Bovenkant putdeksel t.o.v. N.A.P. 3.651+ m+
Binnen onderkant buis t.o.v. N.A.P. 2.26+ m+

riool, Ø 16 cm

Putnummer
Bovenkant putdeksel t.o.v. N.A.P. m+
Binnen onderkant buis t.o.v. N.A.P. m+