




Afd. Openbare Werken

Woonkern : Gieten  
Straatnaam : Dalkruid  
Huisnr : 8  
Opname datum :

Rioolrevisie

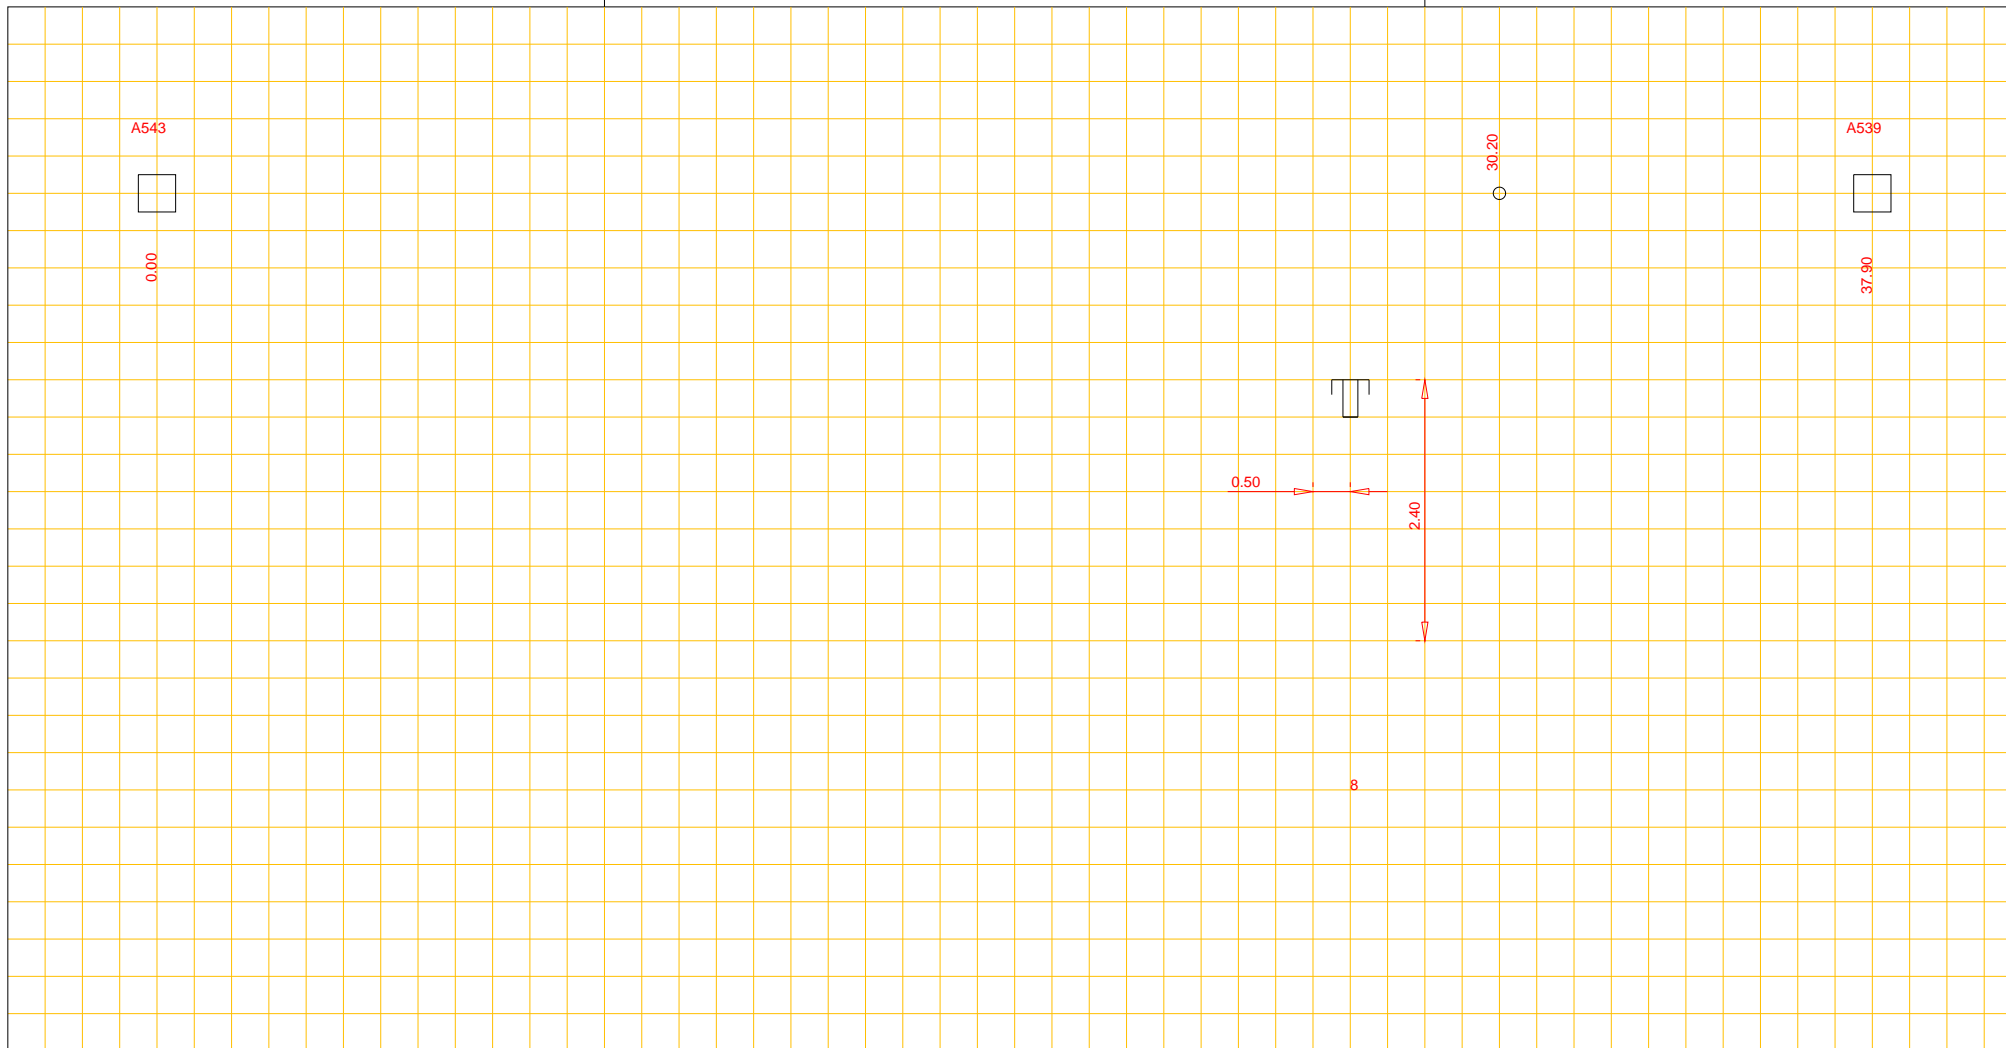

Putnummer	A543		
Bovenkant putdeksel	t.o.v. N.A.P.	m+	
Binnen onderkant buis	t.o.v. N.A.P.	m+	

beton riool, Ø 400 cm

Putnummer	A539		
Bovenkant putdeksel	t.o.v. N.A.P.	m+	
Binnen onderkant buis	t.o.v. N.A.P.	m+	