




Afd. Openbare Werken

Woonkern : Gieten  
Straatnaam : Grote Kamp  
Huisnr : 34  
Opname datum :

Rioolrevisie

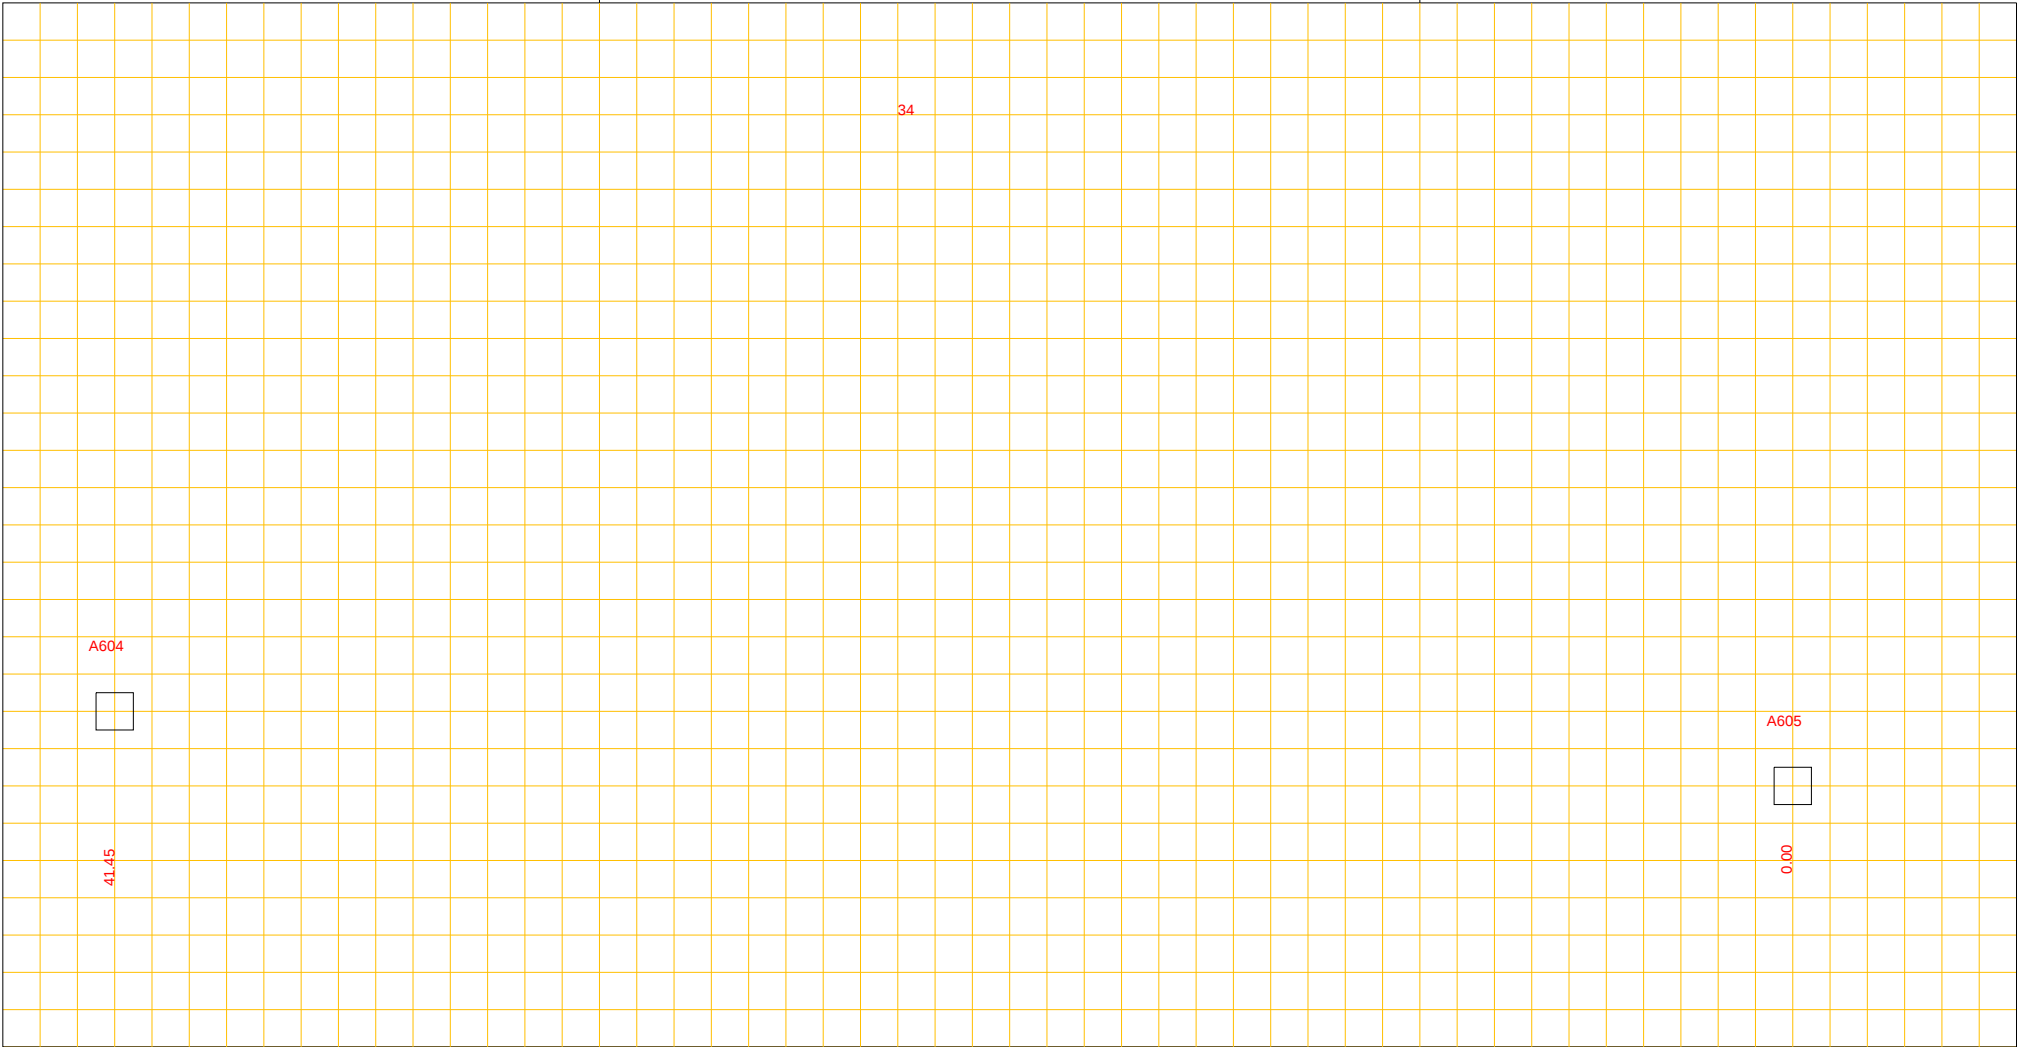

Putnummer A604  
Bovenkant putdeksel t.o.v. N.A.P. m+  
Binnen onderkant buis t.o.v. N.A.P. m+

beton riool, Ø 300 cm

Putnummer A605  
Bovenkant putdeksel t.o.v. N.A.P. m+  
Binnen onderkant buis t.o.v. N.A.P. m+