




Afd. Openbare Werken

Woonkern : Rolde  
Straatnaam : Kolwal  
Huisnr : 4  
Opname datum : 22-12-1975

Rioolrevisie

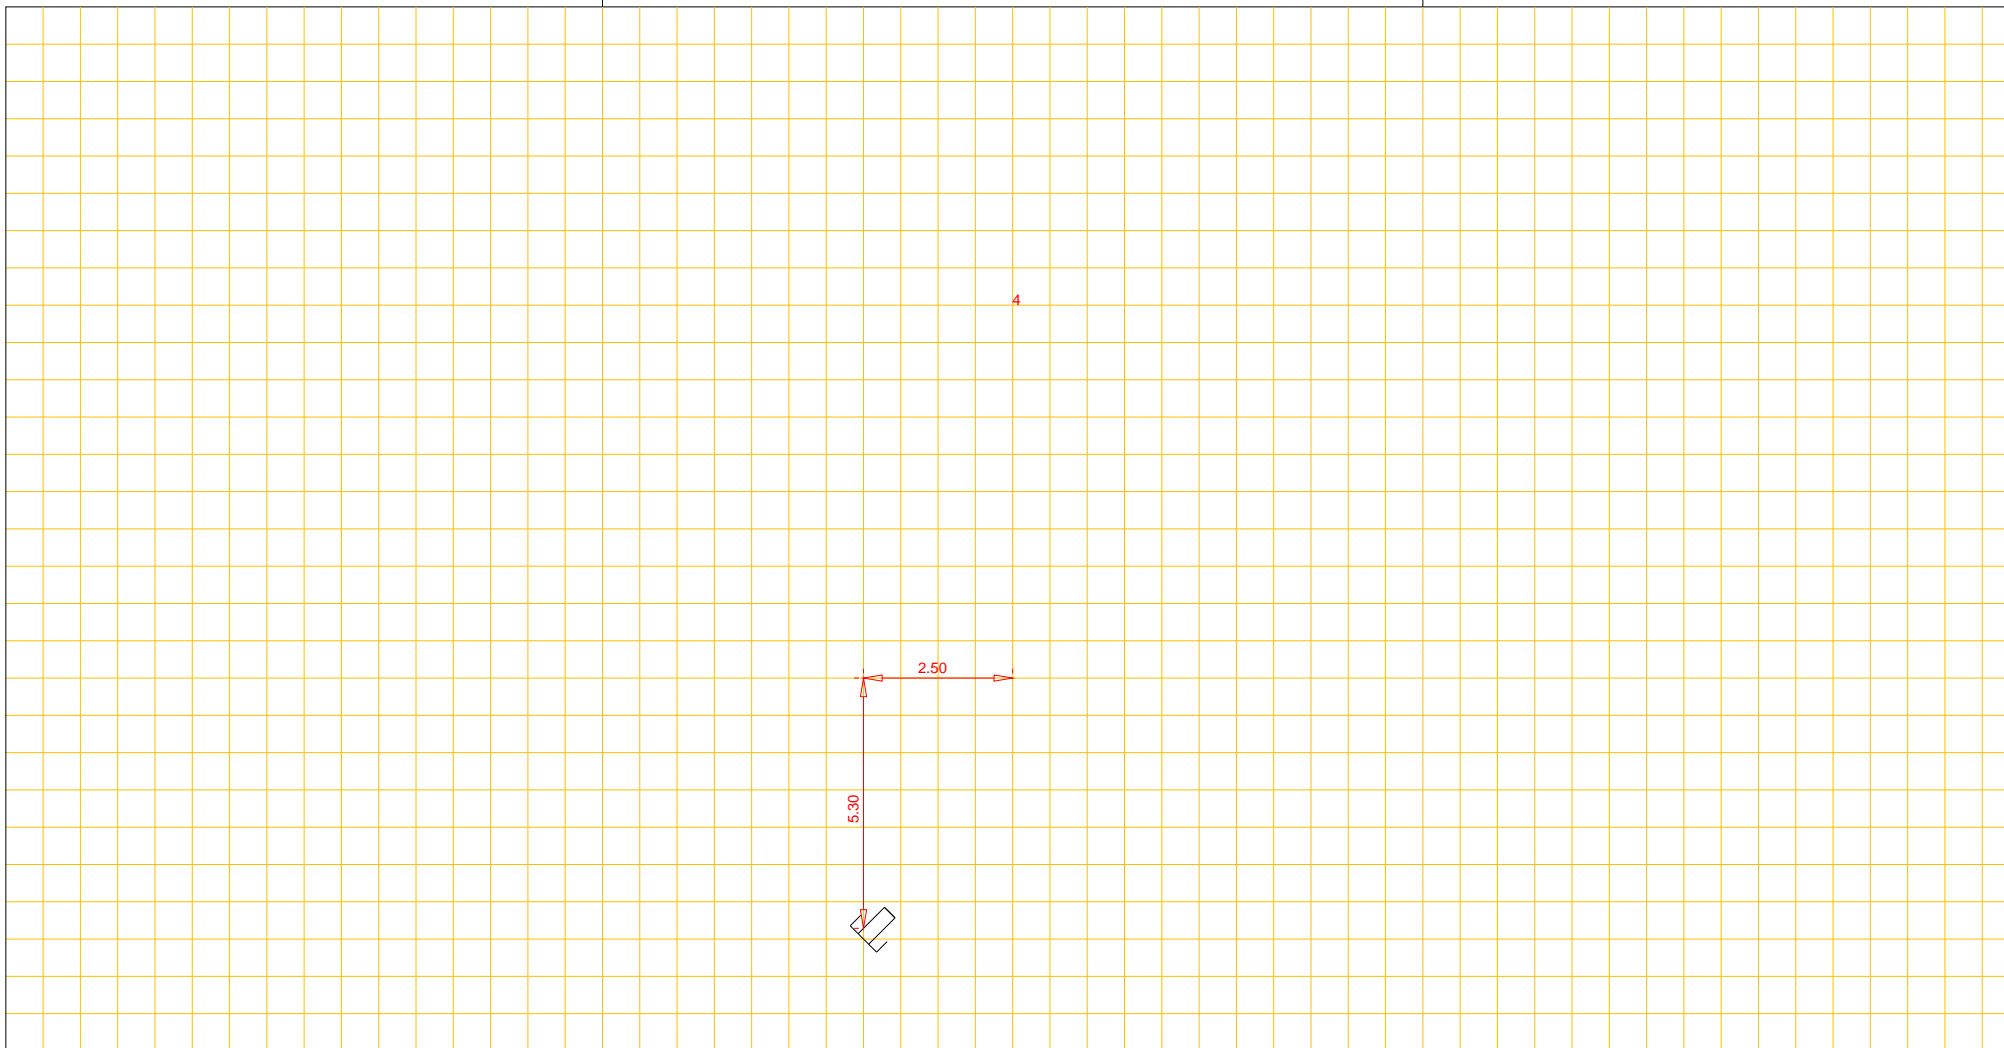

Putnummer		
Bovenkant putdeksel	t.o.v. N.A.P.	m+
Binnen onderkant buis	t.o.v. N.A.P.	m+

riool, Ø cm

Putnummer		
Bovenkant putdeksel	t.o.v. N.A.P.	m+
Binnen onderkant buis	t.o.v. N.A.P.	m+