




Afd. Openbare Werken

Woonkern : Gasselternijveen  
Straatnaam : Schuttevaerstraat  
Huisnr : 23  
Opname datum : 24-09--2007

Rioolrevisie

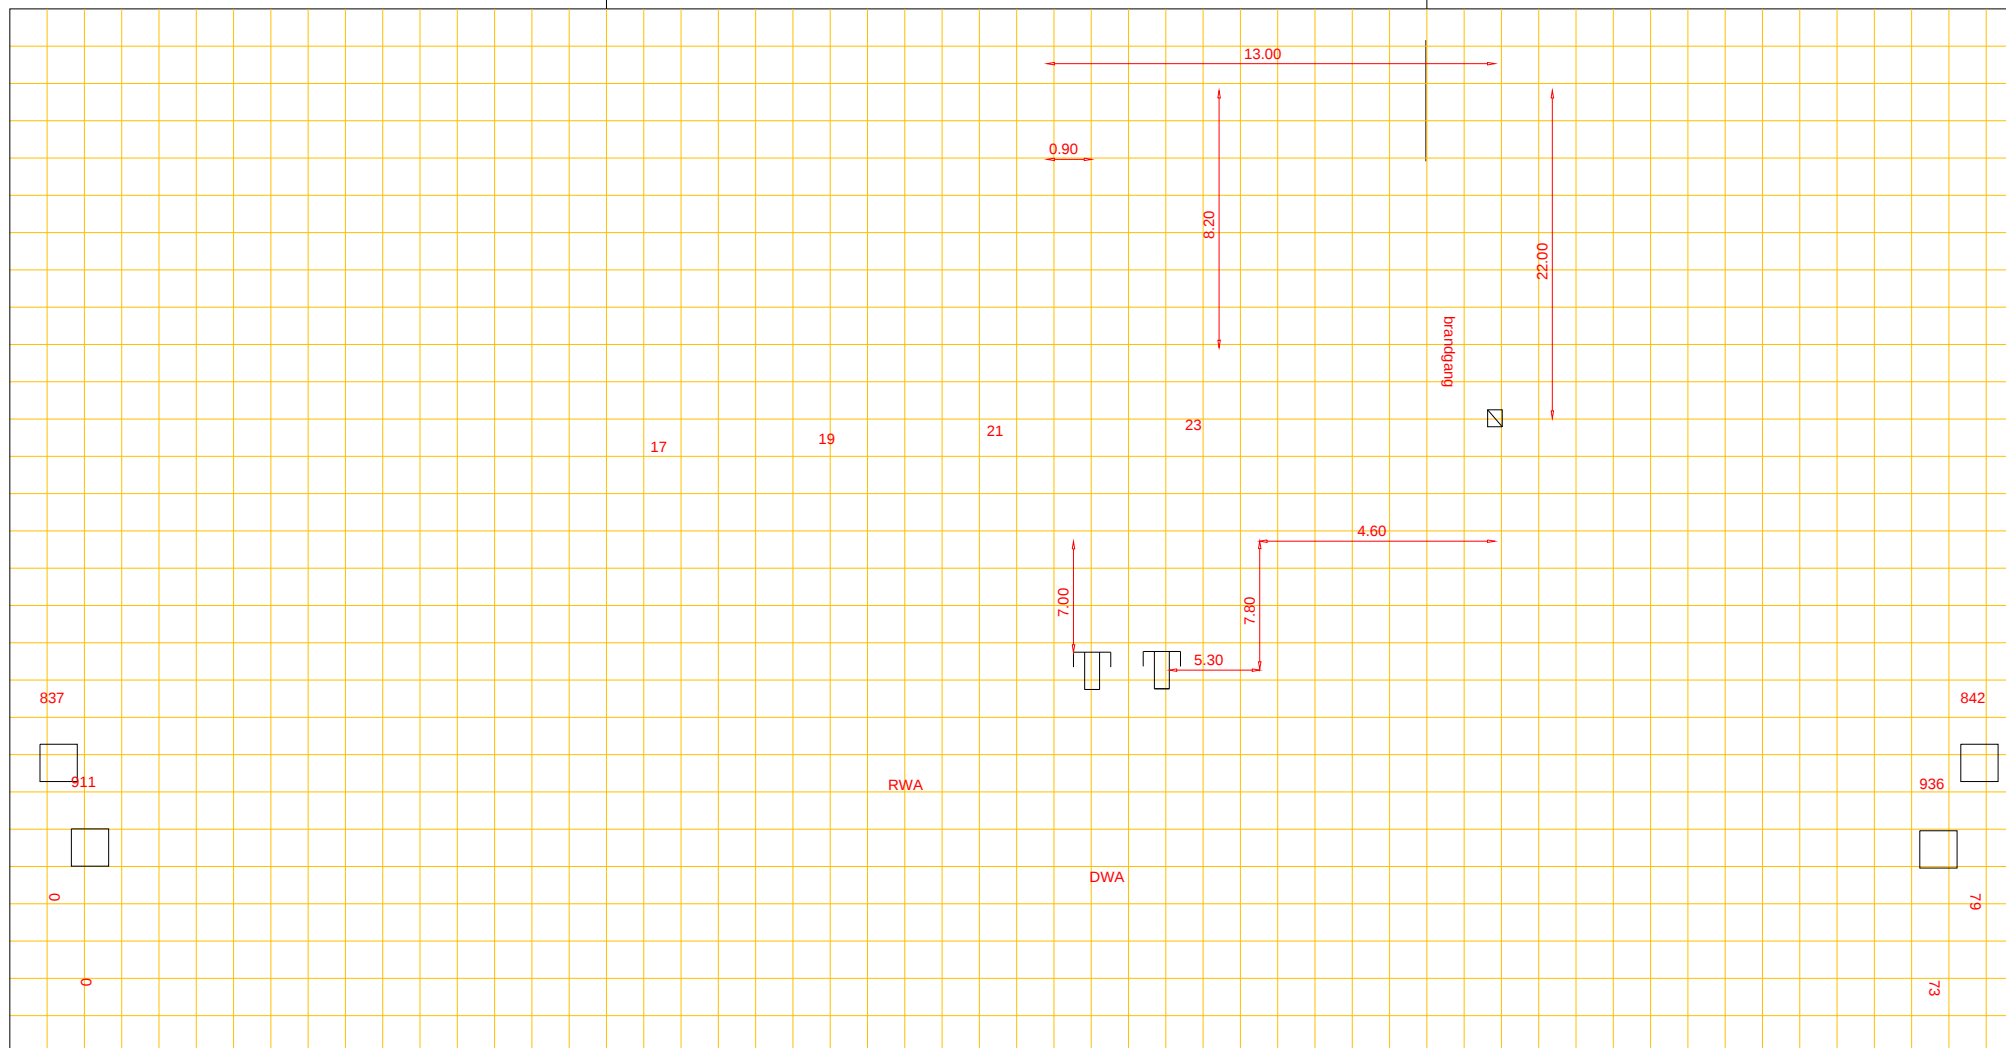

|                       |                       |
|-----------------------|-----------------------|
| Putnummer             | 837                   |
| Bovenkant putdeksel   | t.o.v. N.A.P. 4.80 m+ |
| Binnen onderkant buis | t.o.v. N.A.P. 3.36 m+ |

PVC riool, Ø 31.50 cm

|                       |                       |
|-----------------------|-----------------------|
| Putnummer             | 842                   |
| Bovenkant putdeksel   | t.o.v. N.A.P. 4.74 m+ |
| Binnen onderkant buis | t.o.v. N.A.P. 3.28 m+ |