




Afd. Openbare Werken

Woonkern : Gieten
Straatnaam : Hofakkers
Huisnr : 3
Opname datum :

Rioolrevisie

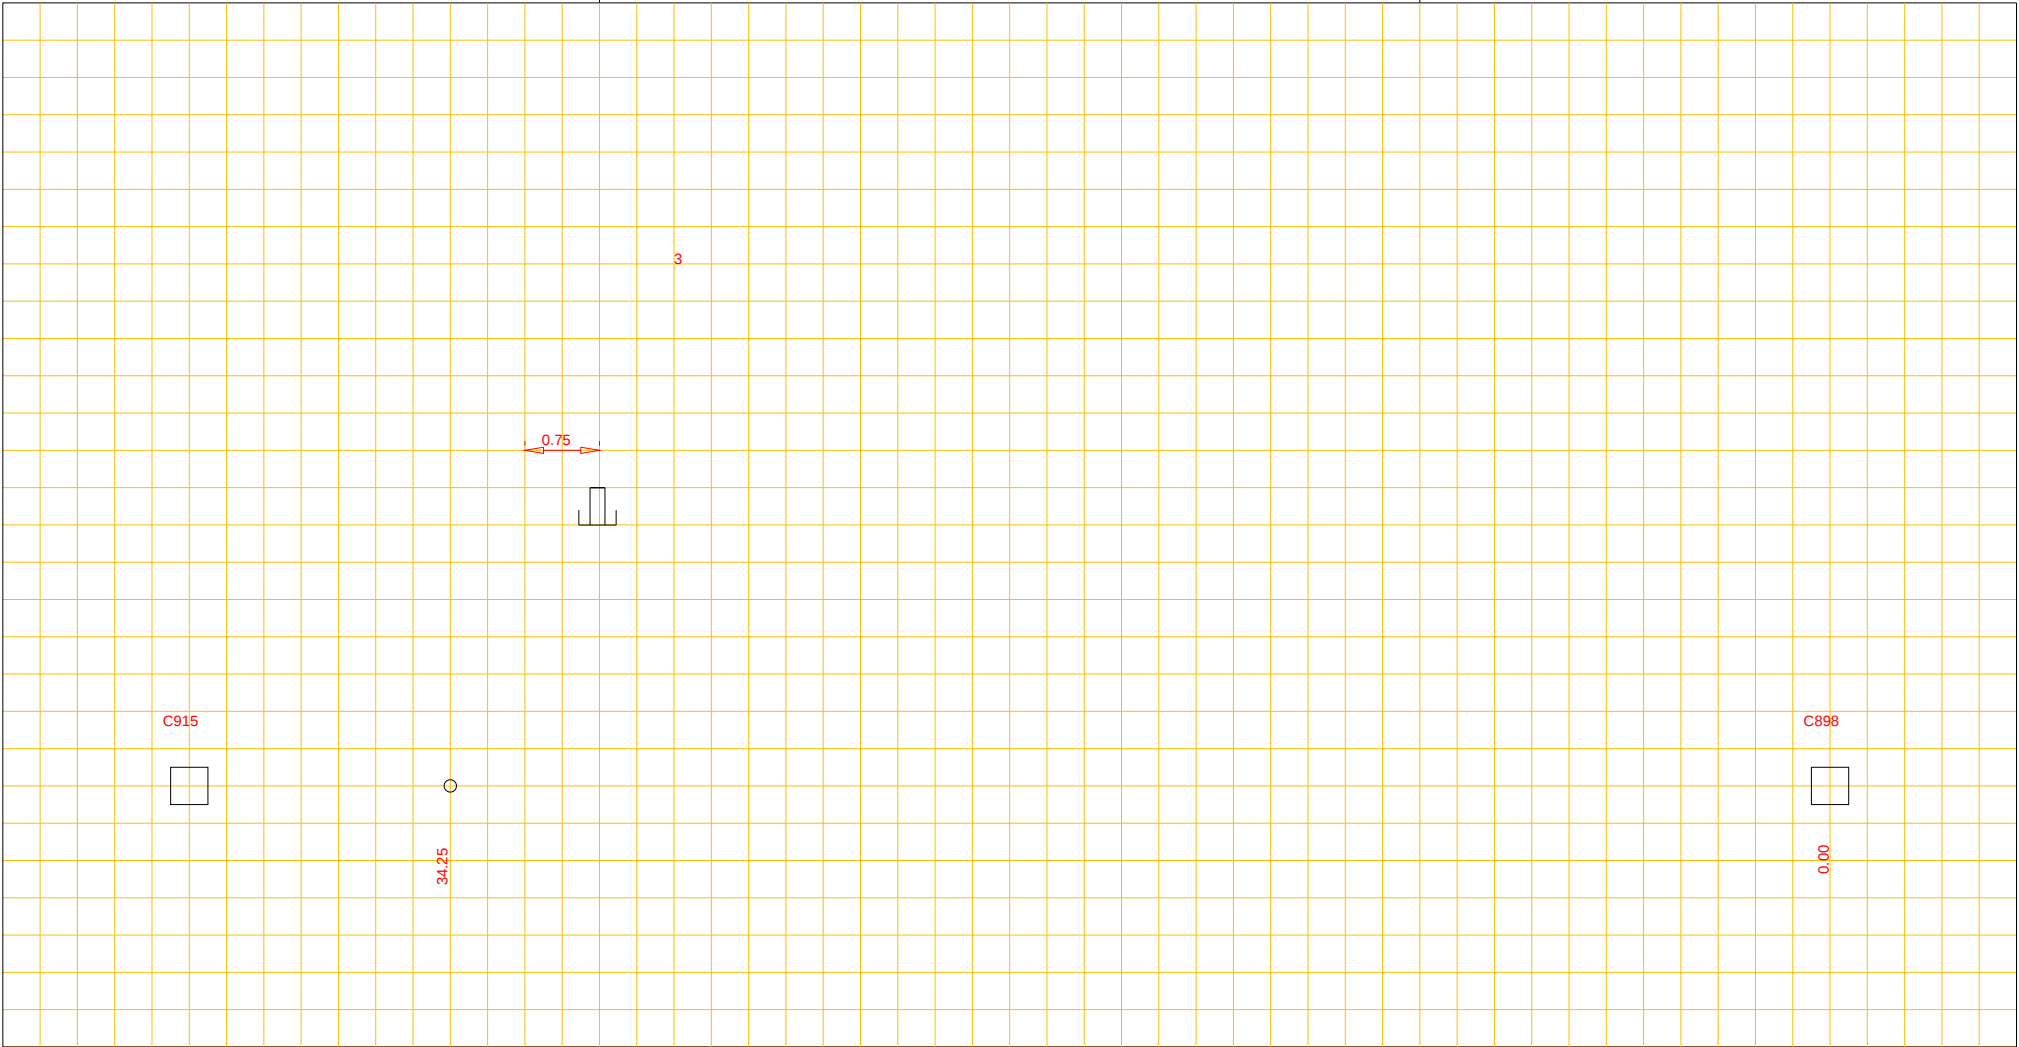

Putnummer C915
Bovenkant putdeksel t.o.v. N.A.P. m+
Binnen onderkant buis t.o.v. N.A.P. m+

beton riool, Ø 300 cm

Putnummer C898
Bovenkant putdeksel t.o.v. N.A.P. m+
Binnen onderkant buis t.o.v. N.A.P. m+