




Afd. Openbare Werken

Woonkern : Rolde
Straatnaam : Hunebedweg
Huisnr : 7 en 6
Opname datum : 10-1-2005

Rioolrevisie

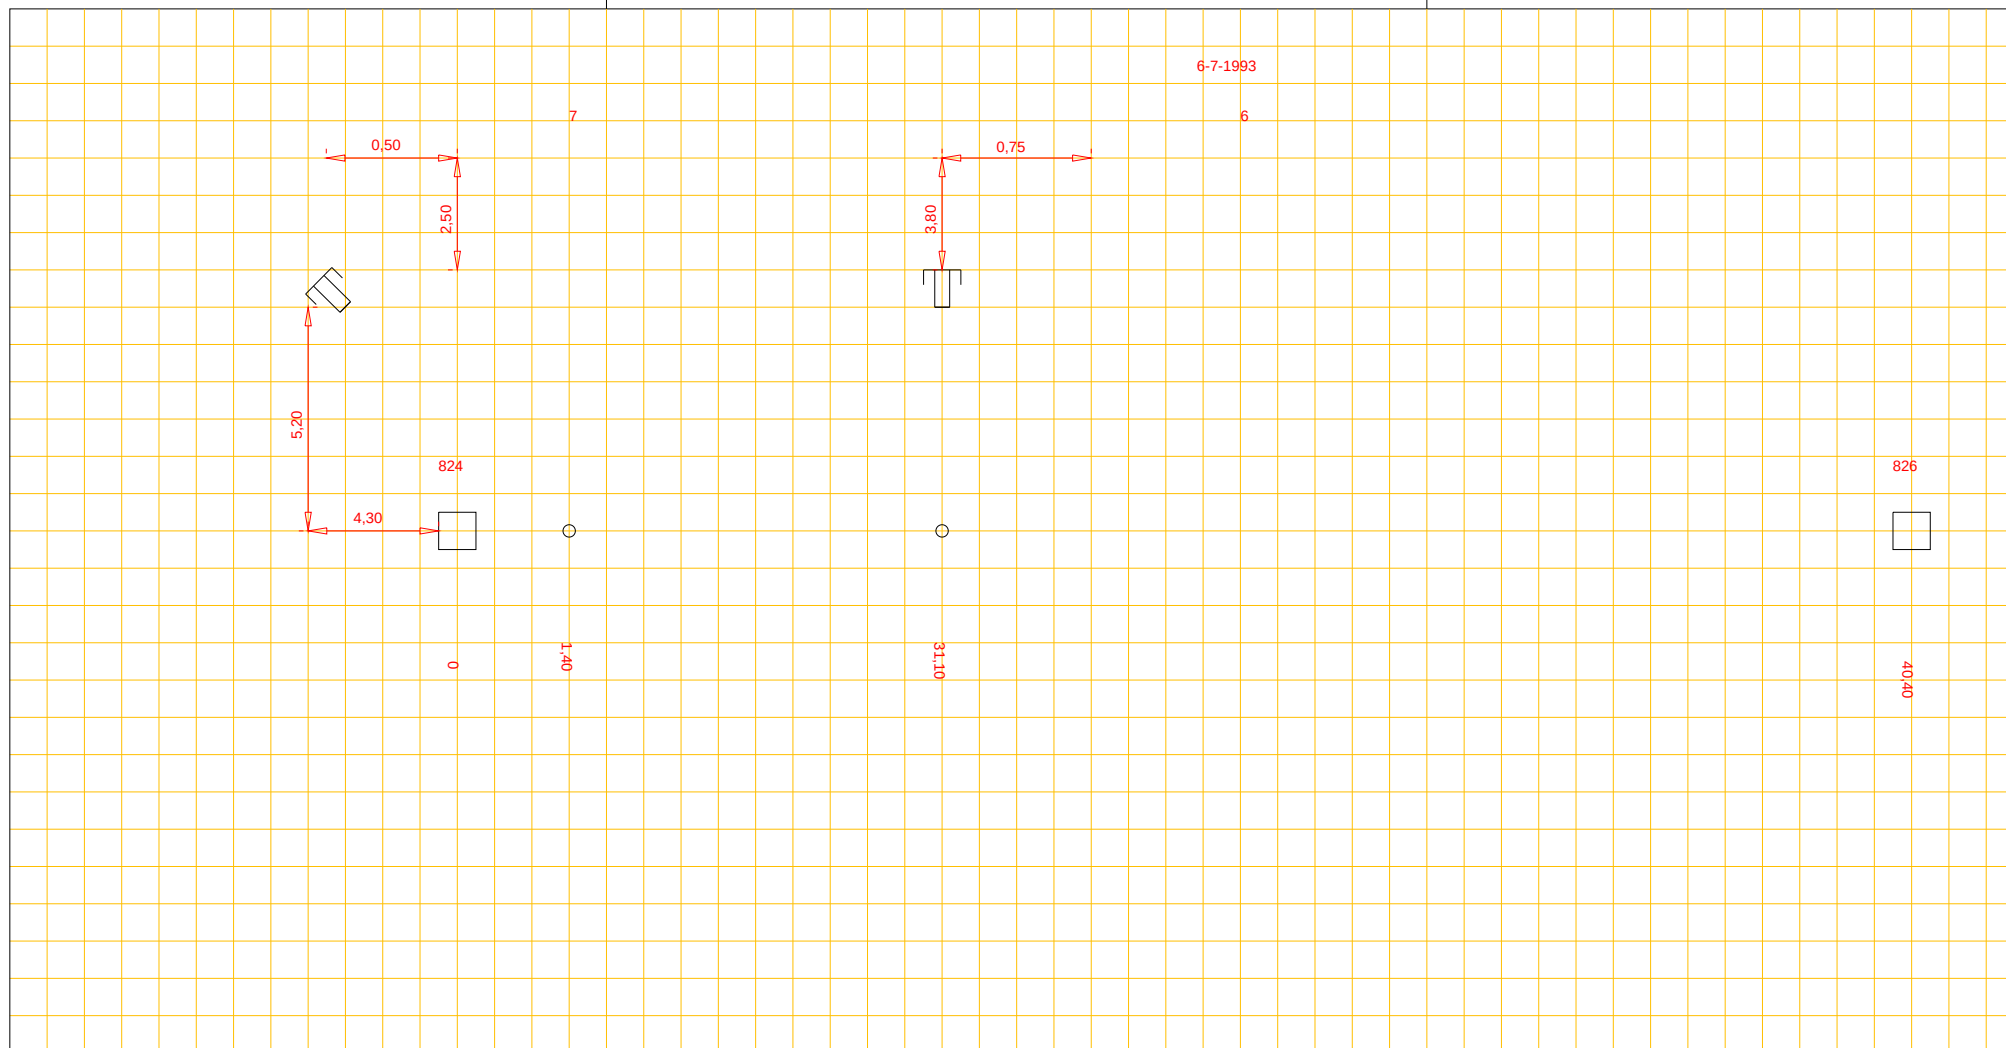

Putnummer	824
Bovenkant putdeksel	t.o.v. N.A.P. 16,05 m+
Binnen onderkant buis	t.o.v. N.A.P. 14,58 m+

PVC riool, Ø 20 cm

Putnummer	826
Bovenkant putdeksel	t.o.v. N.A.P. 16,06 m+
Binnen onderkant buis	t.o.v. N.A.P. 14,38 m+