




Afd. Openbare Werken

Woonkern : Gieten
Straatnaam : Dingspelstraat
Huisnr : 19
Opname datum :

Rioolrevisie

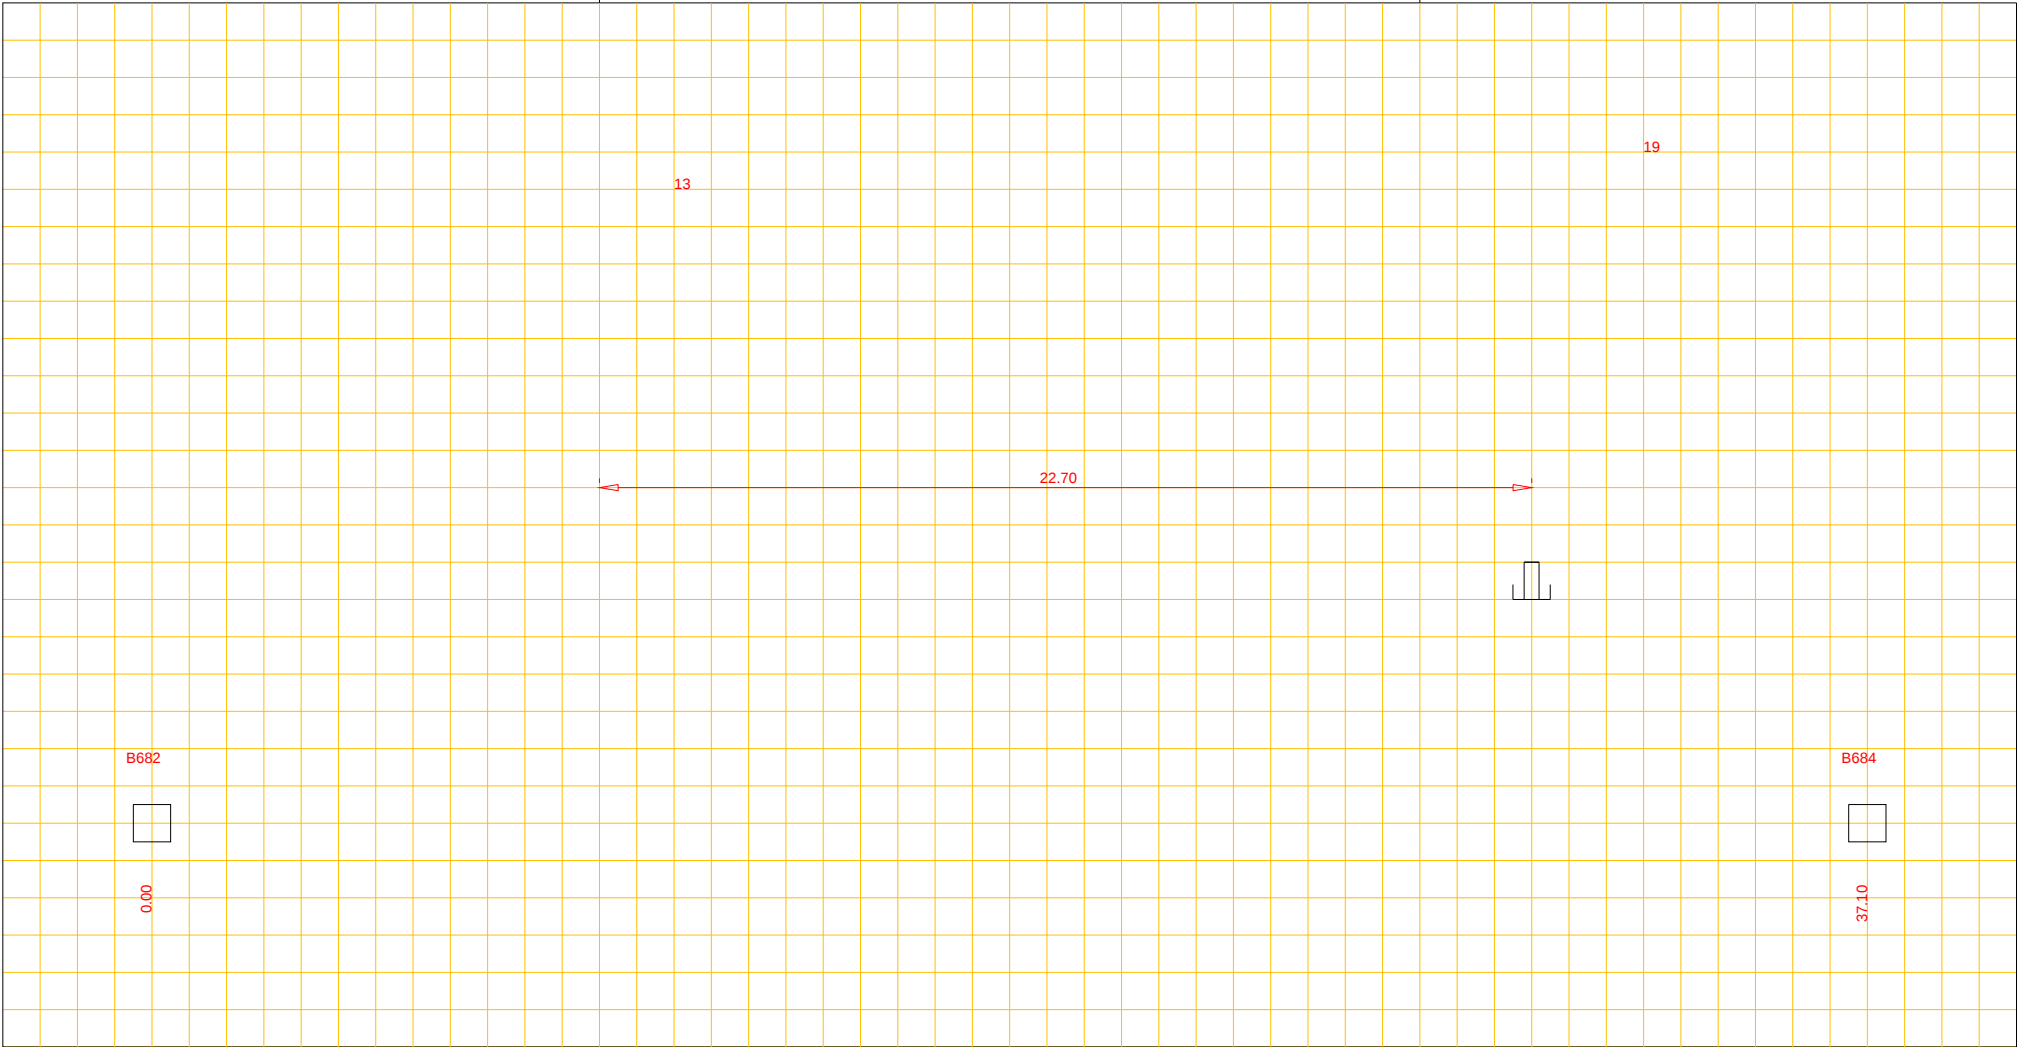

Putnummer B682
Bovenkant putdeksel t.o.v. N.A.P. m+
Binnen onderkant buis t.o.v. N.A.P. m+

beton riool, Ø 600 cm

Putnummer B684
Bovenkant putdeksel t.o.v. N.A.P. m+
Binnen onderkant buis t.o.v. N.A.P. m+