




Afd. Openbare Werken

Woonkern : Gieten
Straatnaam : De Zaalsteden
Huisnr : 5
Opname datum :

Rioolrevisie

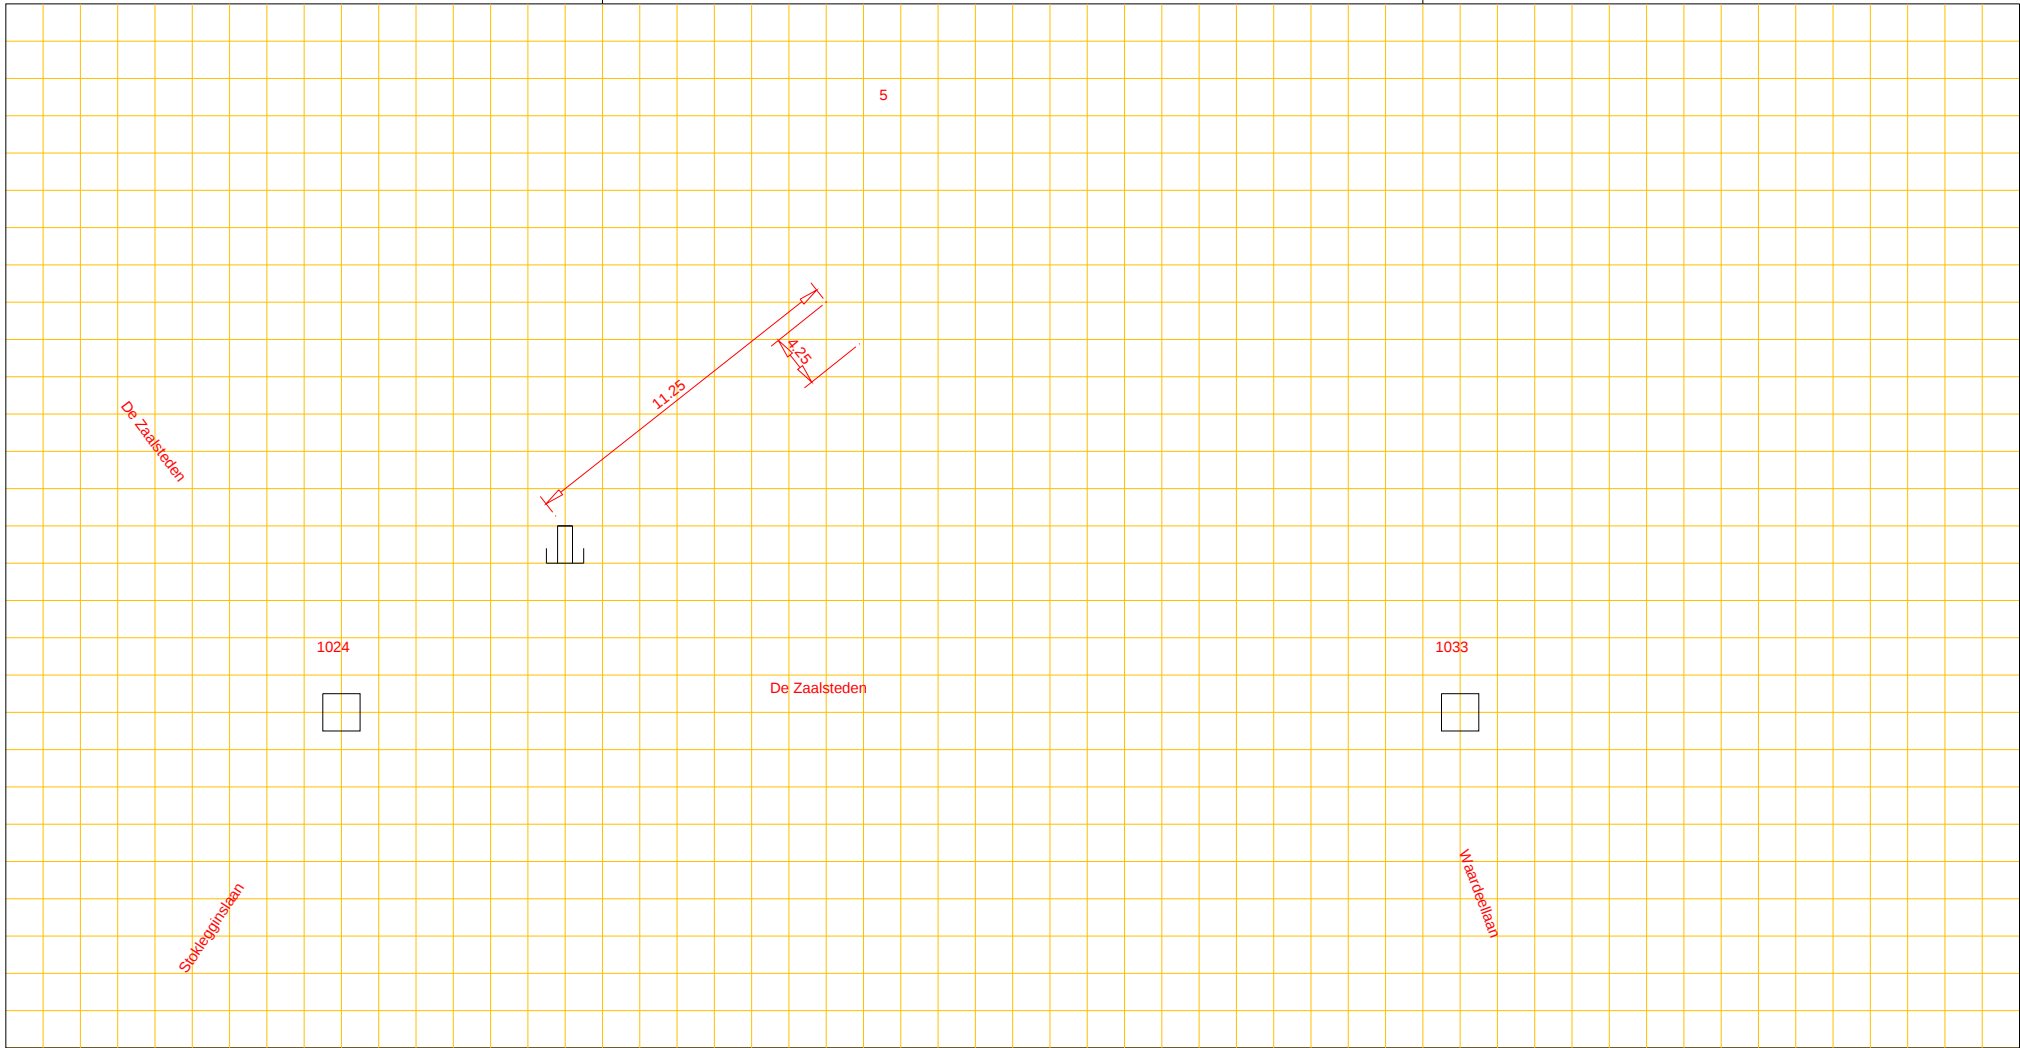

Putnummer	1024
Bovenkant putdeksel	t.o.v. N.A.P. 19.20+ m+
Binnen onderkant buis	t.o.v. N.A.P. 17.72+ m+

Beton riool, Ø 30 cm

Putnummer	1033
Bovenkant putdeksel	t.o.v. N.A.P. 19.40+ m+
Binnen onderkant buis	t.o.v. N.A.P. 17.85+ m+