




Afd. Openbare Werken

Woonkern : ANNERVEENSCH E KANAAL
Straatnaam : Greveling
Huisnr : 26
Opname datum : januari 1985

Rioolrevisie

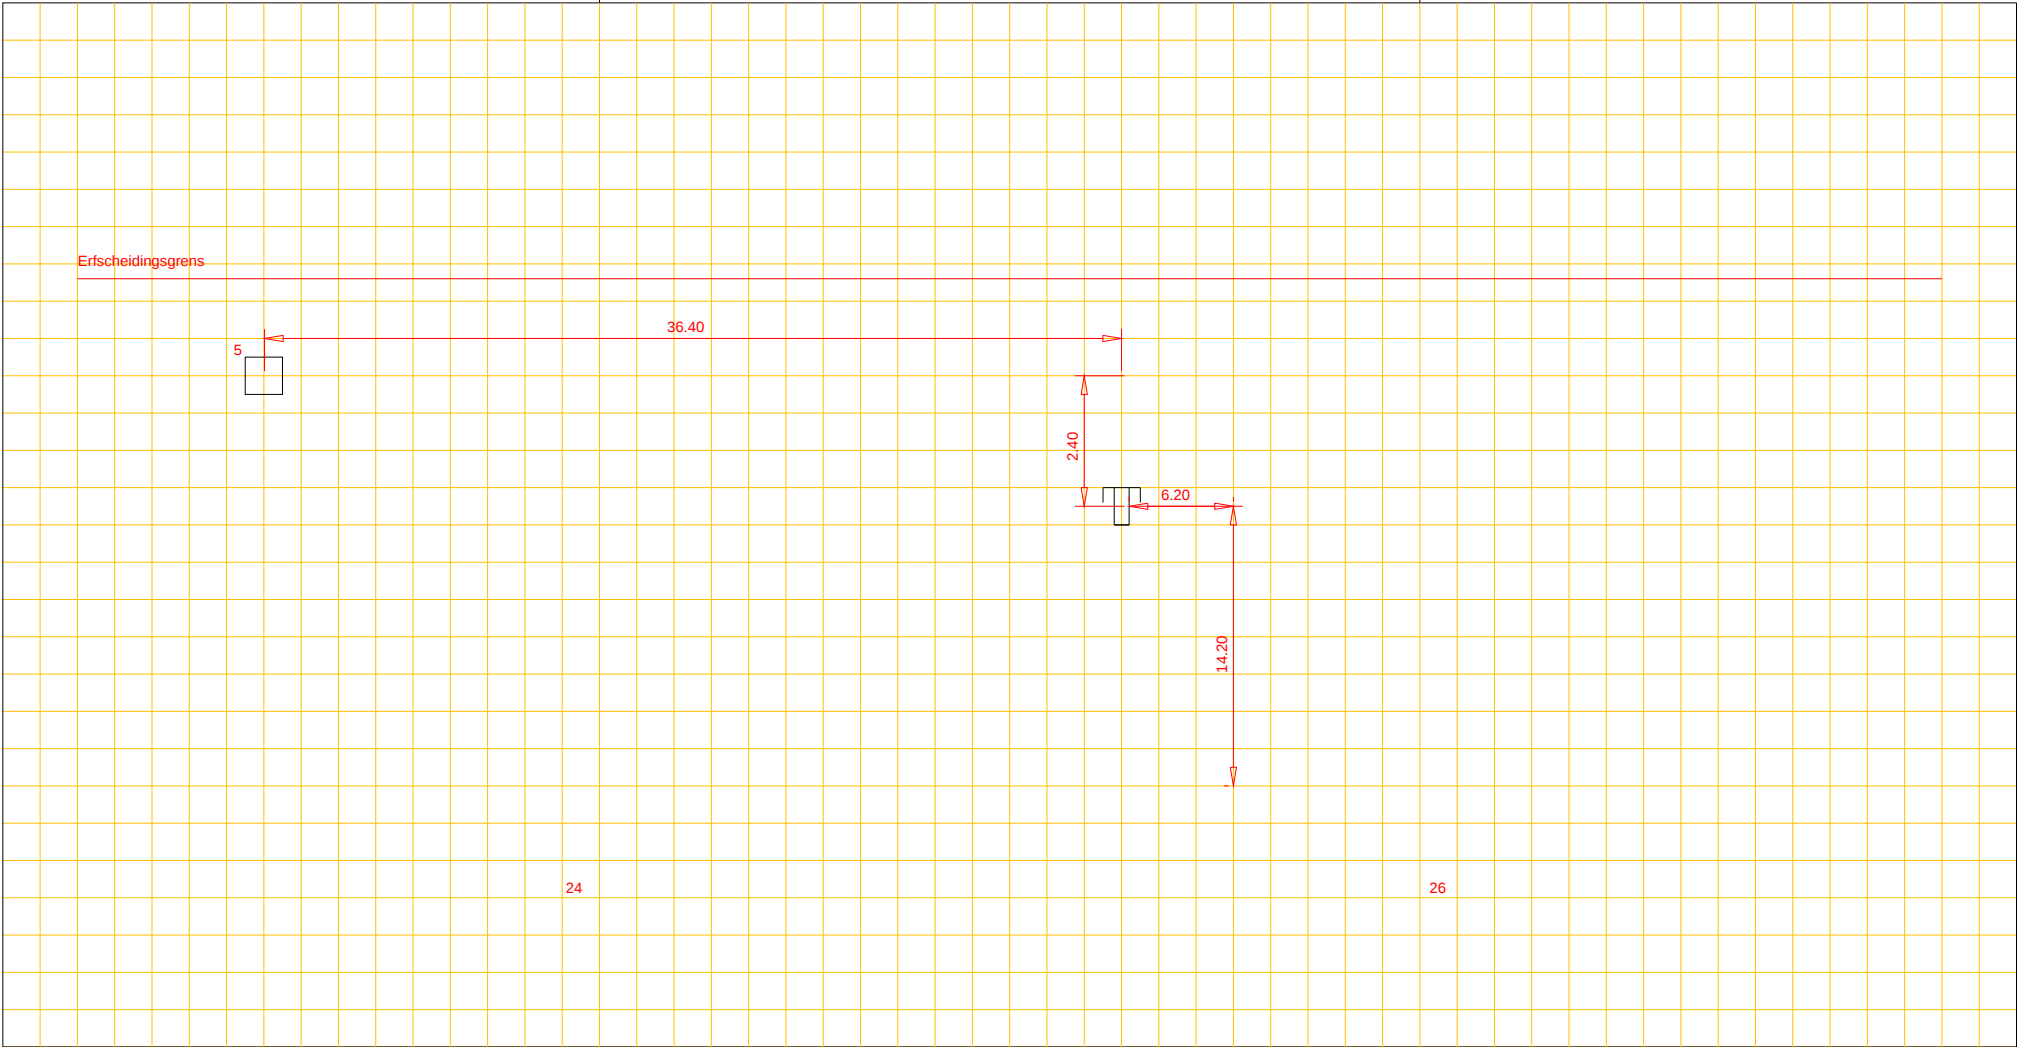

Putnummer
Bovenkant putdeksel t.o.v. N.A.P. m+
Binnen onderkant buis t.o.v. N.A.P. m+

riool, Ø cm

Putnummer
Bovenkant putdeksel t.o.v. N.A.P. m+
Binnen onderkant buis t.o.v. N.A.P. m+