


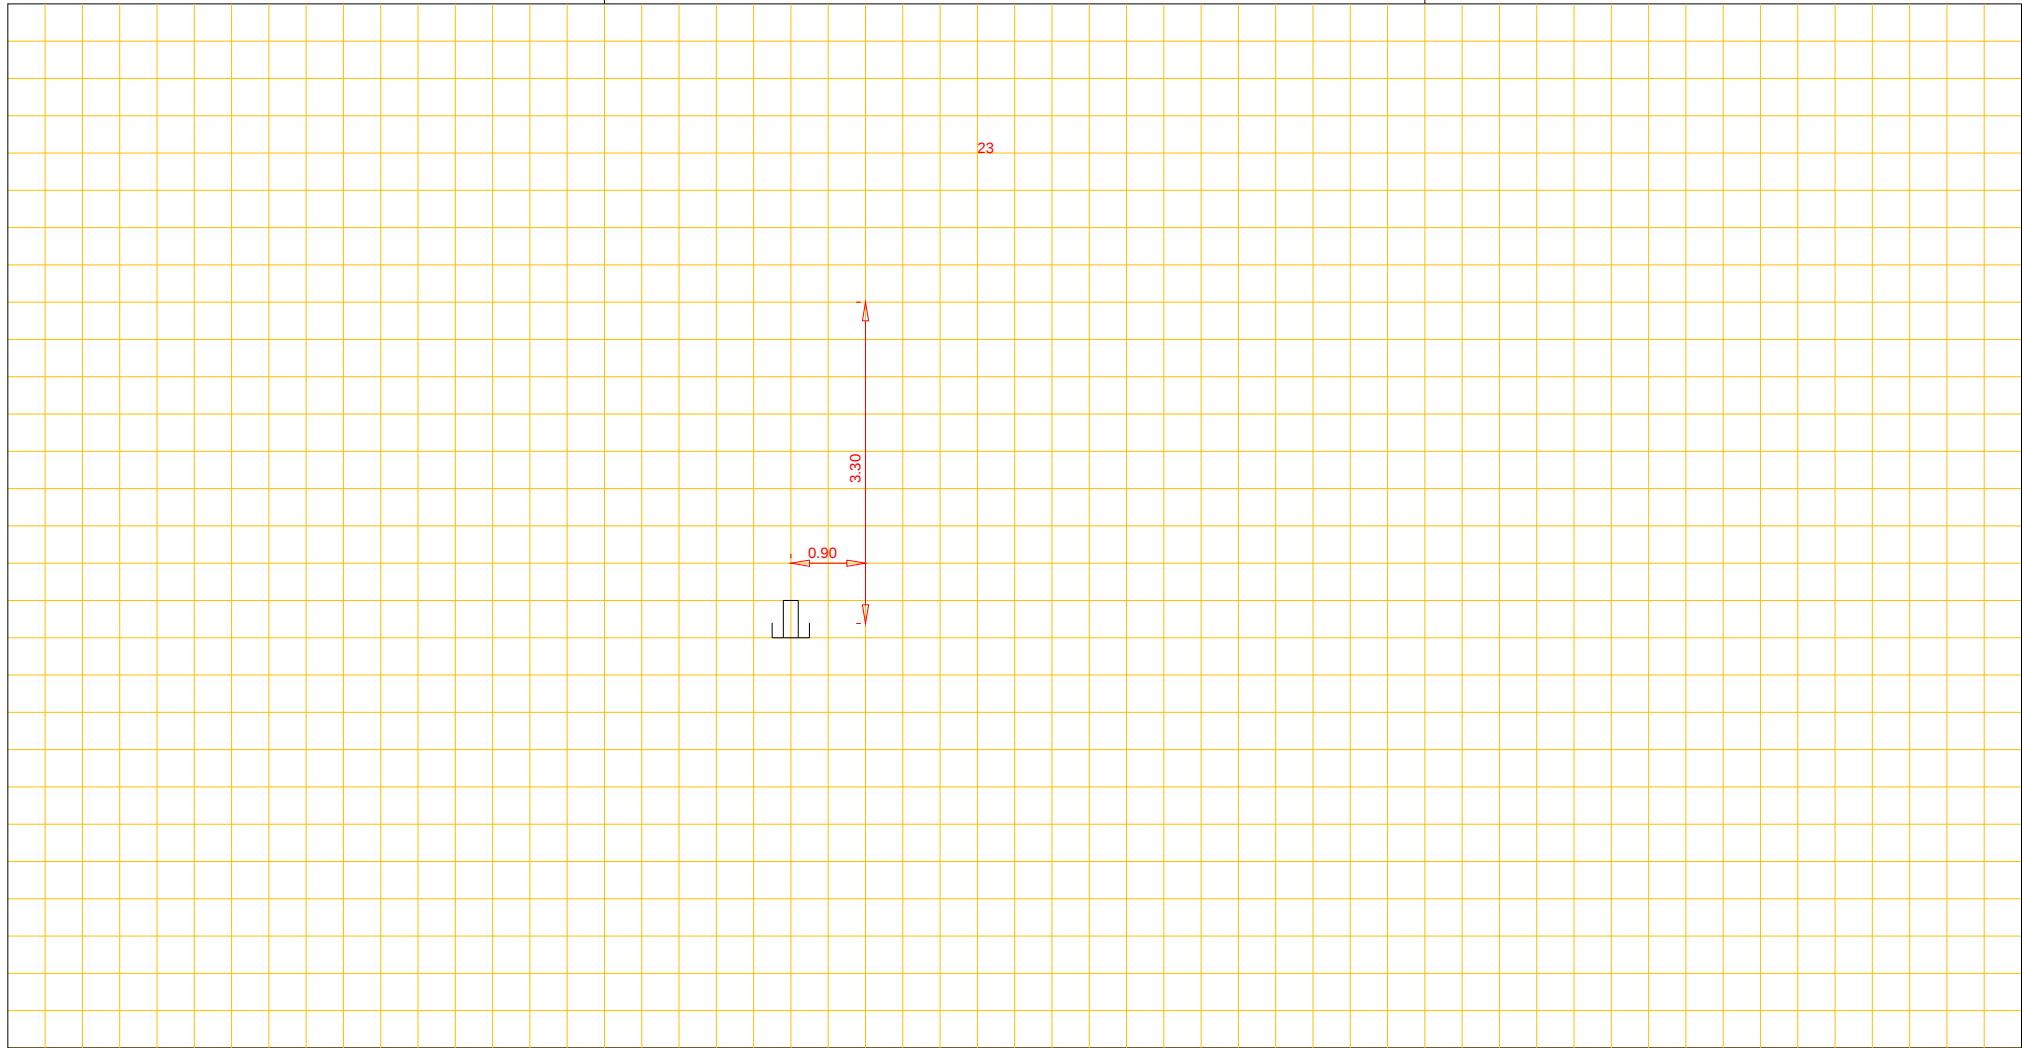

Afd. Openbare Werken

Woonkern : Rolde  
Straatnaam : Nijlanderstraat  
Huisnr : 23  
Opname datum : 17-11-1972

Rioolrevisie



|                       |               |    |  |          |    |                       |               |    |  |  |  |
|-----------------------|---------------|----|--|----------|----|-----------------------|---------------|----|--|--|--|
| Putnummer             |               |    |  |          |    | Putnummer             |               |    |  |  |  |
| Bovenkant putdeksel   | t.o.v. N.A.P. | m+ |  | riool, Ø | cm | Bovenkant putdeksel   | t.o.v. N.A.P. | m+ |  |  |  |
| Binnen onderkant buis | t.o.v. N.A.P. | m+ |  |          |    | Binnen onderkant buis | t.o.v. N.A.P. | m+ |  |  |  |