




Afd. Openbare Werken

Woonkern : Gasselternijveen
Straatnaam : Vaart Noordzijde
Huisnr : 13
Opname datum : 18-03-2008

Rioolrevisie

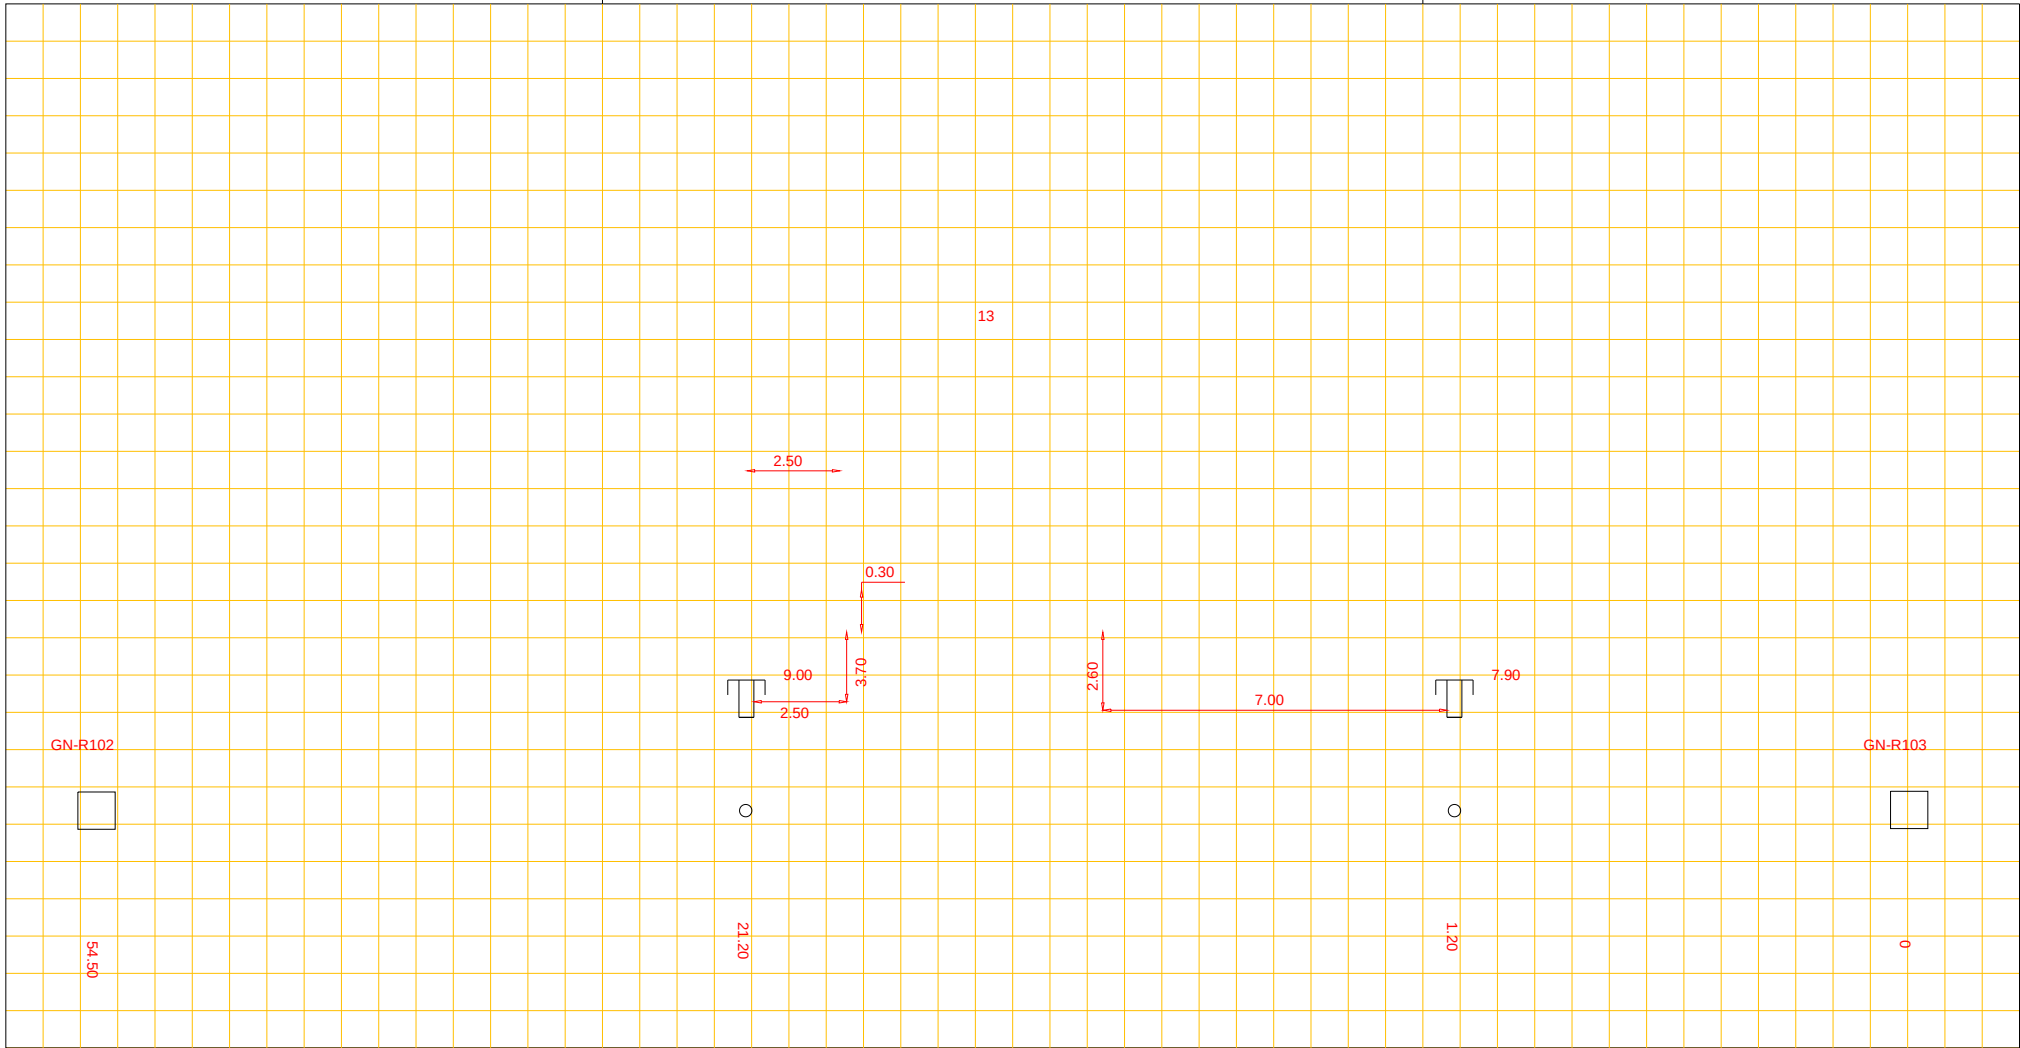

Putnummer GN-R103
Bovenkant putdeksel t.o.v. N.A.P. 5.12 m+
Binnen onderkant buis t.o.v. N.A.P. ? m+

PVC riool, Ø 25 cm

Putnummer GN-R102
Bovenkant putdeksel t.o.v. N.A.P. 5.16 m+
Binnen onderkant buis t.o.v. N.A.P. 4.21 m+