




Afd. Openbare Werken

Woonkern : ANLOO  
Straatnaam : Doornakkers  
Huisnr : 20  
Opname datum :

Rioolrevisie

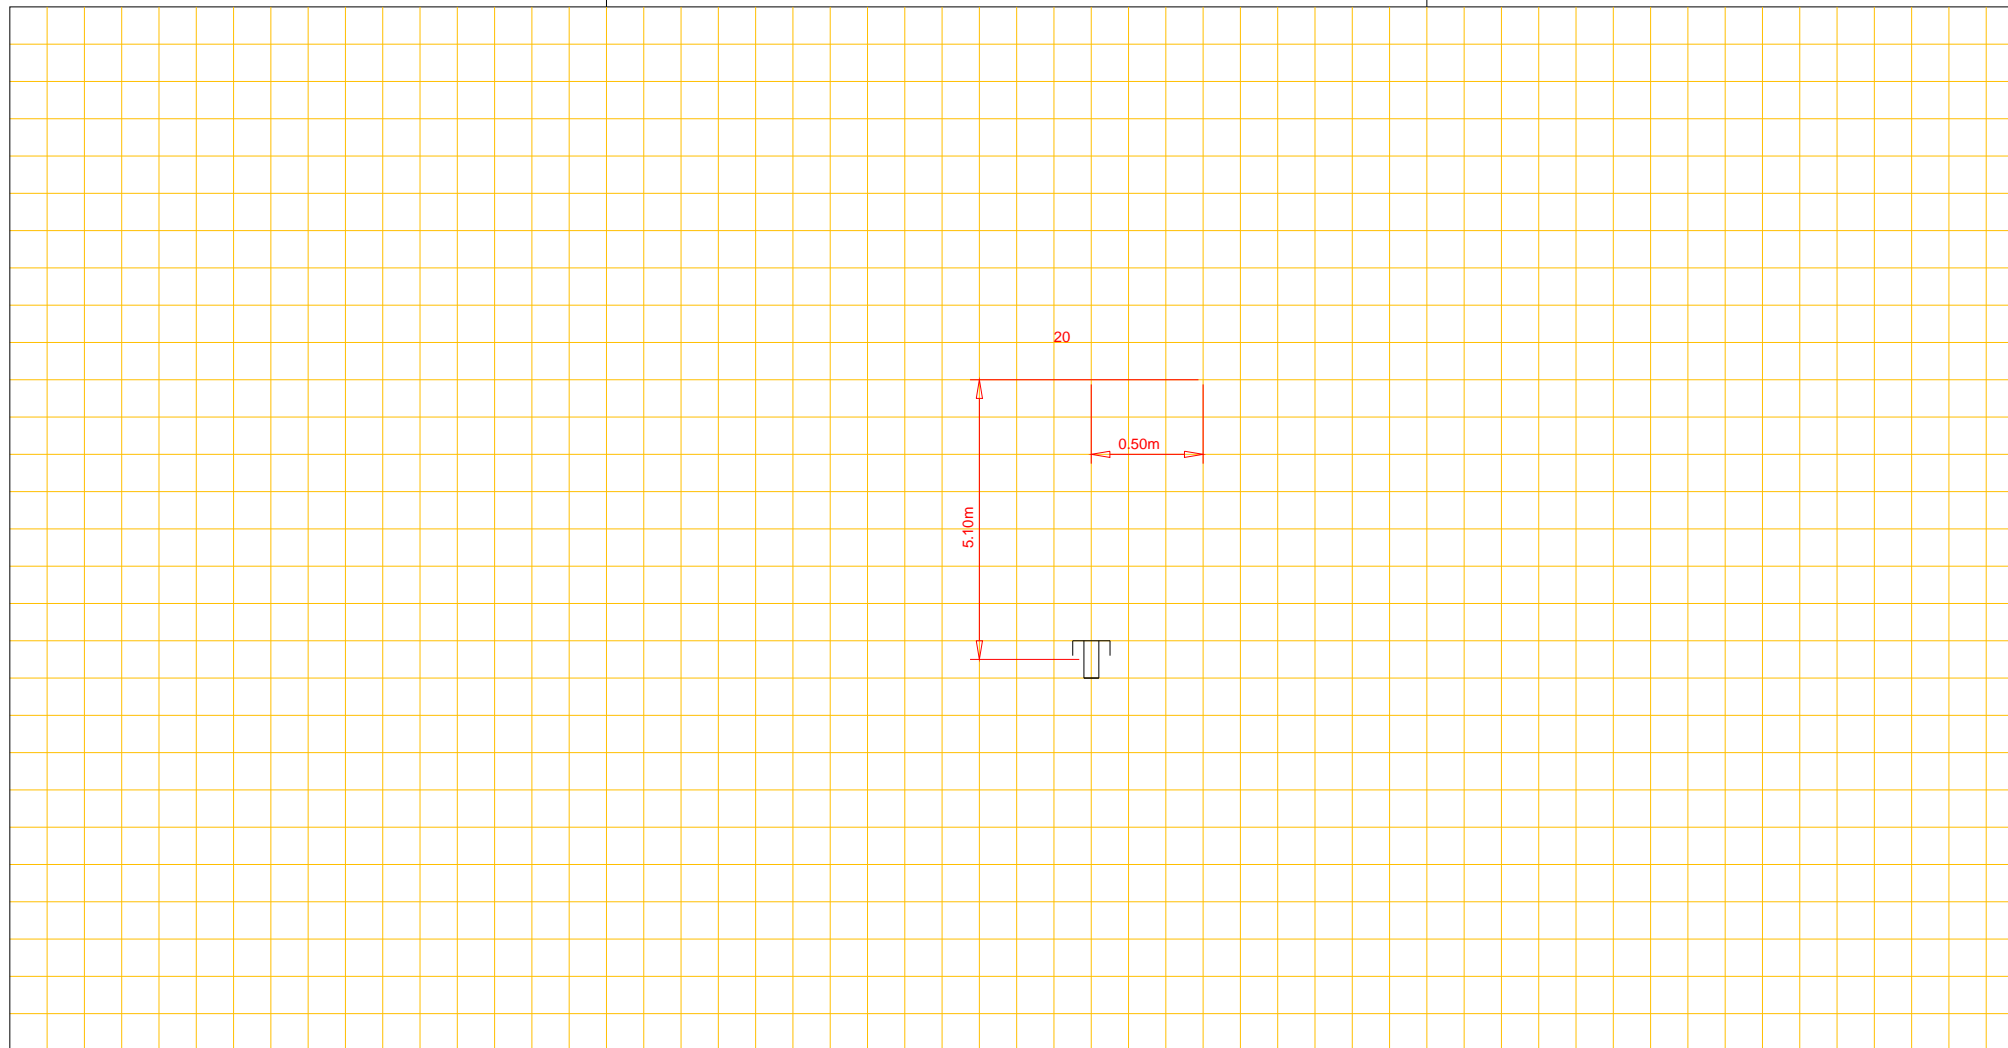

Putnummer	41		
Bovenkant putdeksel	t.o.v. N.A.P.	m+	
Binnen onderkant buis	t.o.v. N.A.P.	m+	

riool, Ø cm

Putnummer	43		
Bovenkant putdeksel	t.o.v. N.A.P.	m+	
Binnen onderkant buis	t.o.v. N.A.P.	m+	