


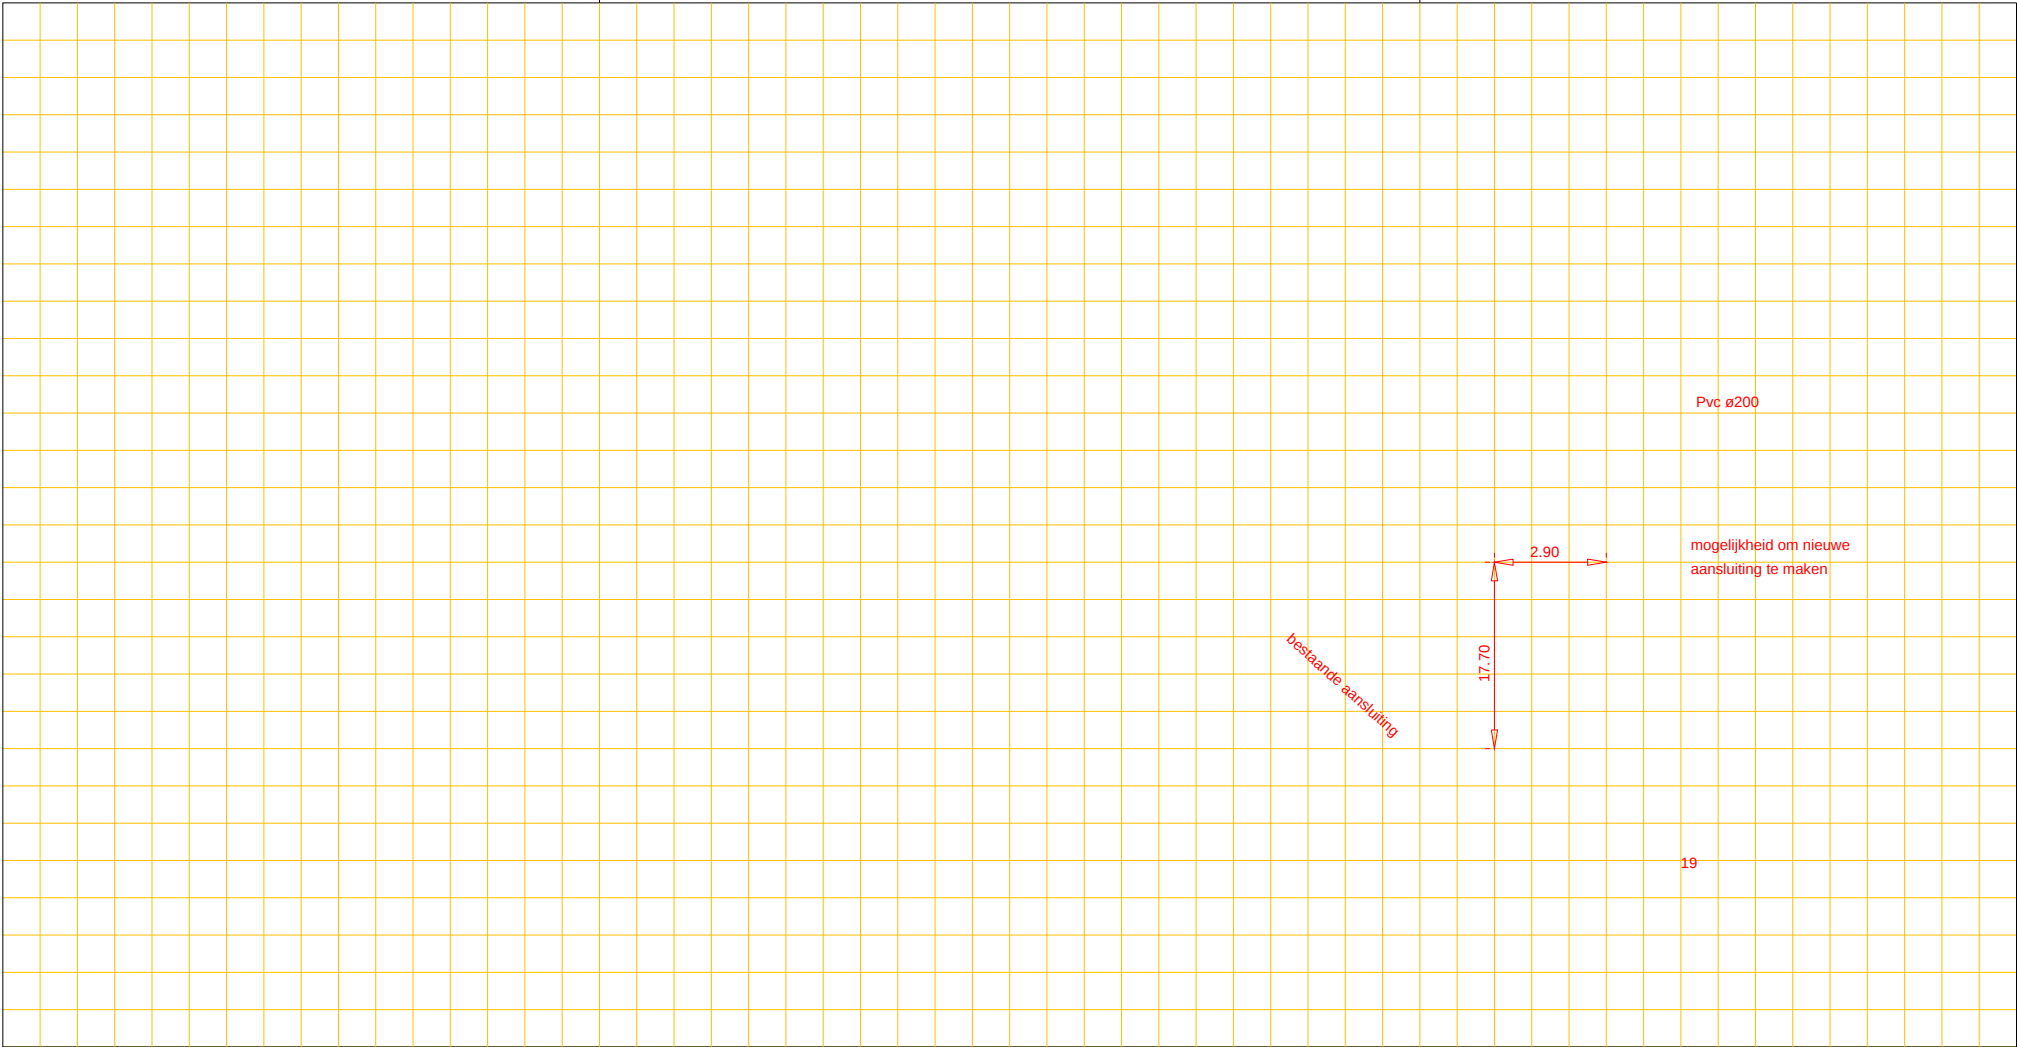

Afd. Openbare Werken

Woonkern : Gieterveen
Straatnaam : De Hilde
Huisnr : 19
Opname datum : 1995

Rioolrevisie



Putnummer
Bovenkant putdeksel t.o.v. N.A.P. m+
Binnen onderkant buis t.o.v. N.A.P. m+

PVC riool, Ø 20 cm

Putnummer
Bovenkant putdeksel t.o.v. N.A.P. m+
Binnen onderkant buis t.o.v. N.A.P. m+