




Afd. Openbare Werken

Woonkern : Gieten
Straatnaam : Korte Bree
Huisnr : 11
Opname datum :

Rioolrevisie

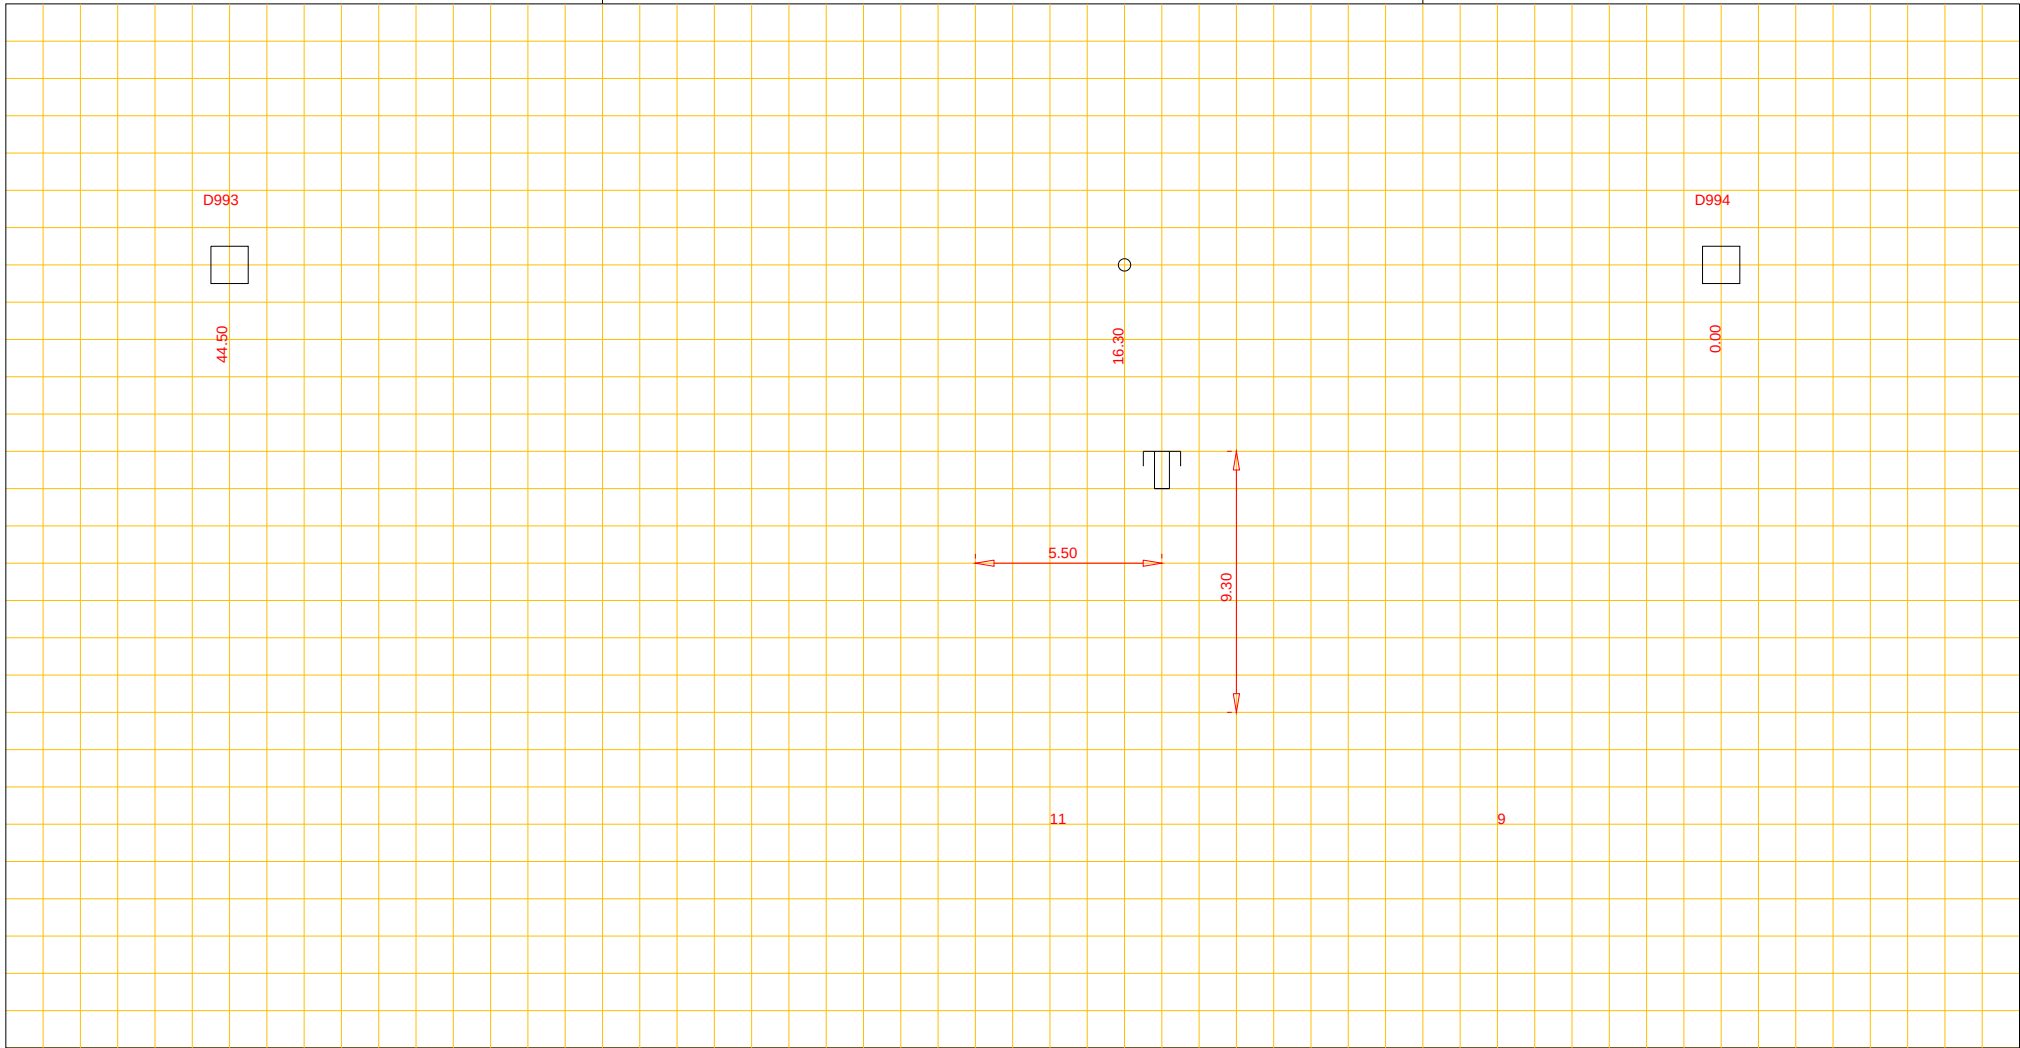

Putnummer	D993	
Bovenkant putdeksel	t.o.v. N.A.P.	m+
Binnen onderkant buis	t.o.v. N.A.P.	m+

beton riool, Ø 300 cm

Putnummer	D994	
Bovenkant putdeksel	t.o.v. N.A.P.	m+
Binnen onderkant buis	t.o.v. N.A.P.	m+