




Afd. Openbare Werken

Woonkern : Gasselternijveen
Straatnaam : Vaart Noordzijde
Huisnr : 107
Opname datum : 23-01-2008

Rioolrevisie

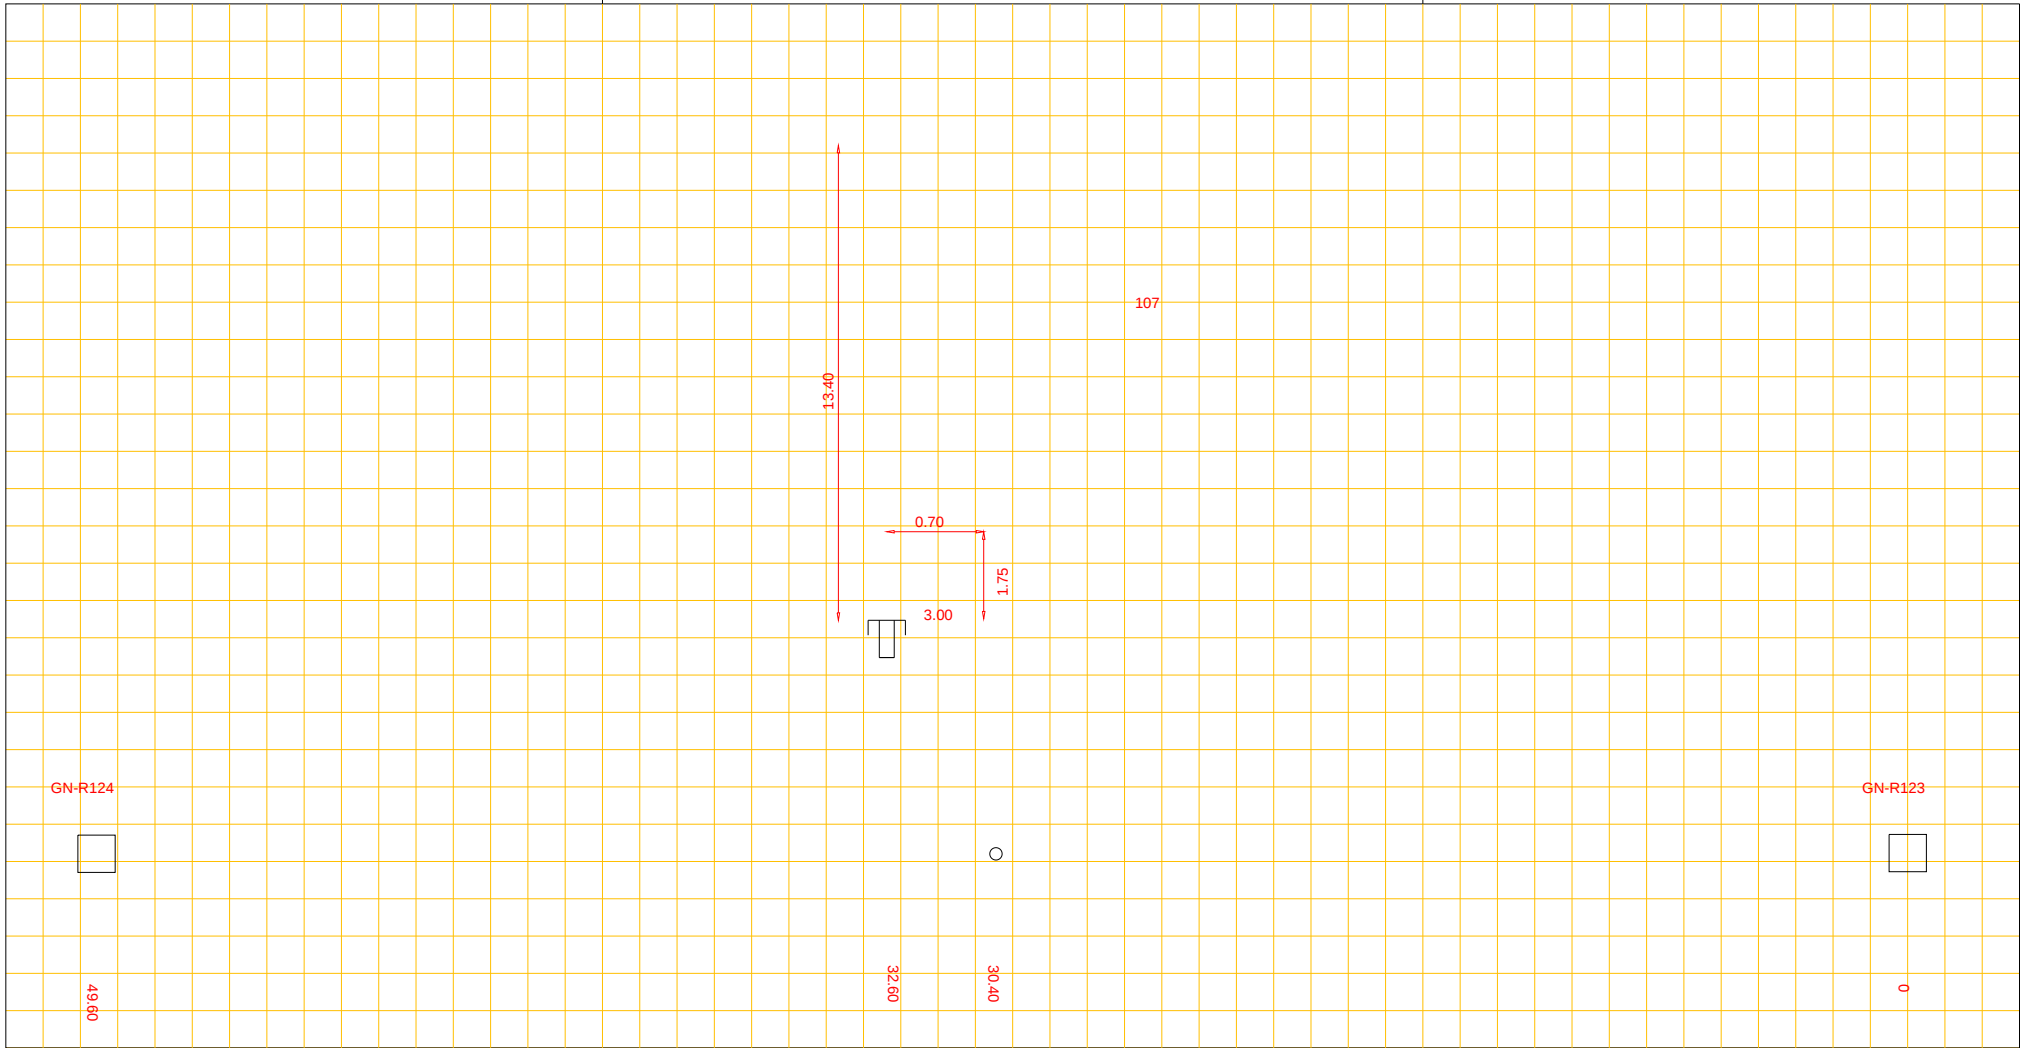

Putnummer	GN-R124
Bovenkant putdeksel	t.o.v. N.A.P. 5.22 m+
Binnen onderkant buis	t.o.v. N.A.P. ? m+

beton riool, Ø 40 cm

Putnummer	GN-R124
Bovenkant putdeksel	t.o.v. N.A.P. 5.29 m+
Binnen onderkant buis	t.o.v. N.A.P. ? m+