




Afd. Openbare Werken

Woonkern : Gieten
Straatnaam : Holtwal
Huisnr : 5
Opname datum :

Rioolrevisie

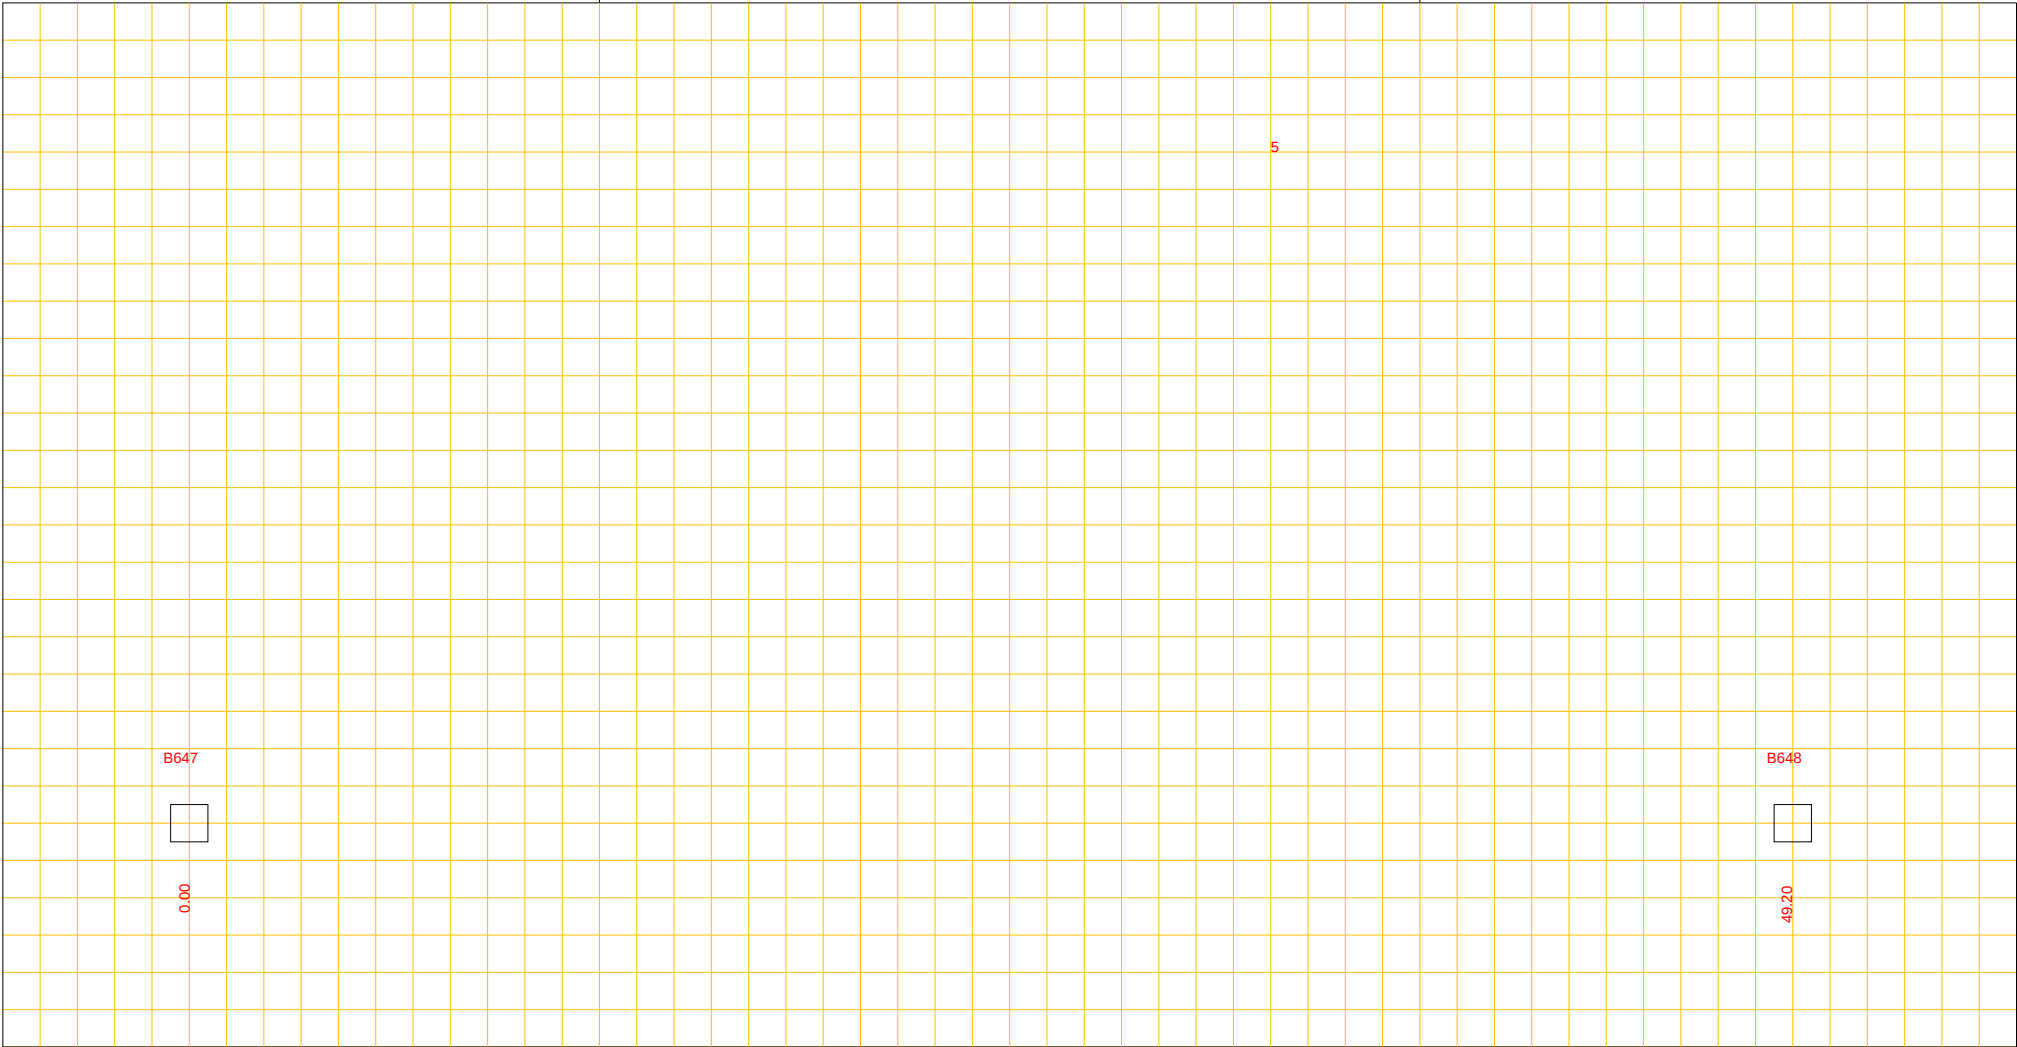

Putnummer B647
Bovenkant putdeksel t.o.v. N.A.P. m+
Binnen onderkant buis t.o.v. N.A.P. m+

beton riool, Ø 250 cm

Putnummer B648
Bovenkant putdeksel t.o.v. N.A.P. m+
Binnen onderkant buis t.o.v. N.A.P. m+