




Afd. Openbare Werken

Woonkern : Gasselternijveen
Straatnaam : Hoofdstraat
Huisnr : 131
Opname datum : 17-01-2007

Rioolrevisie

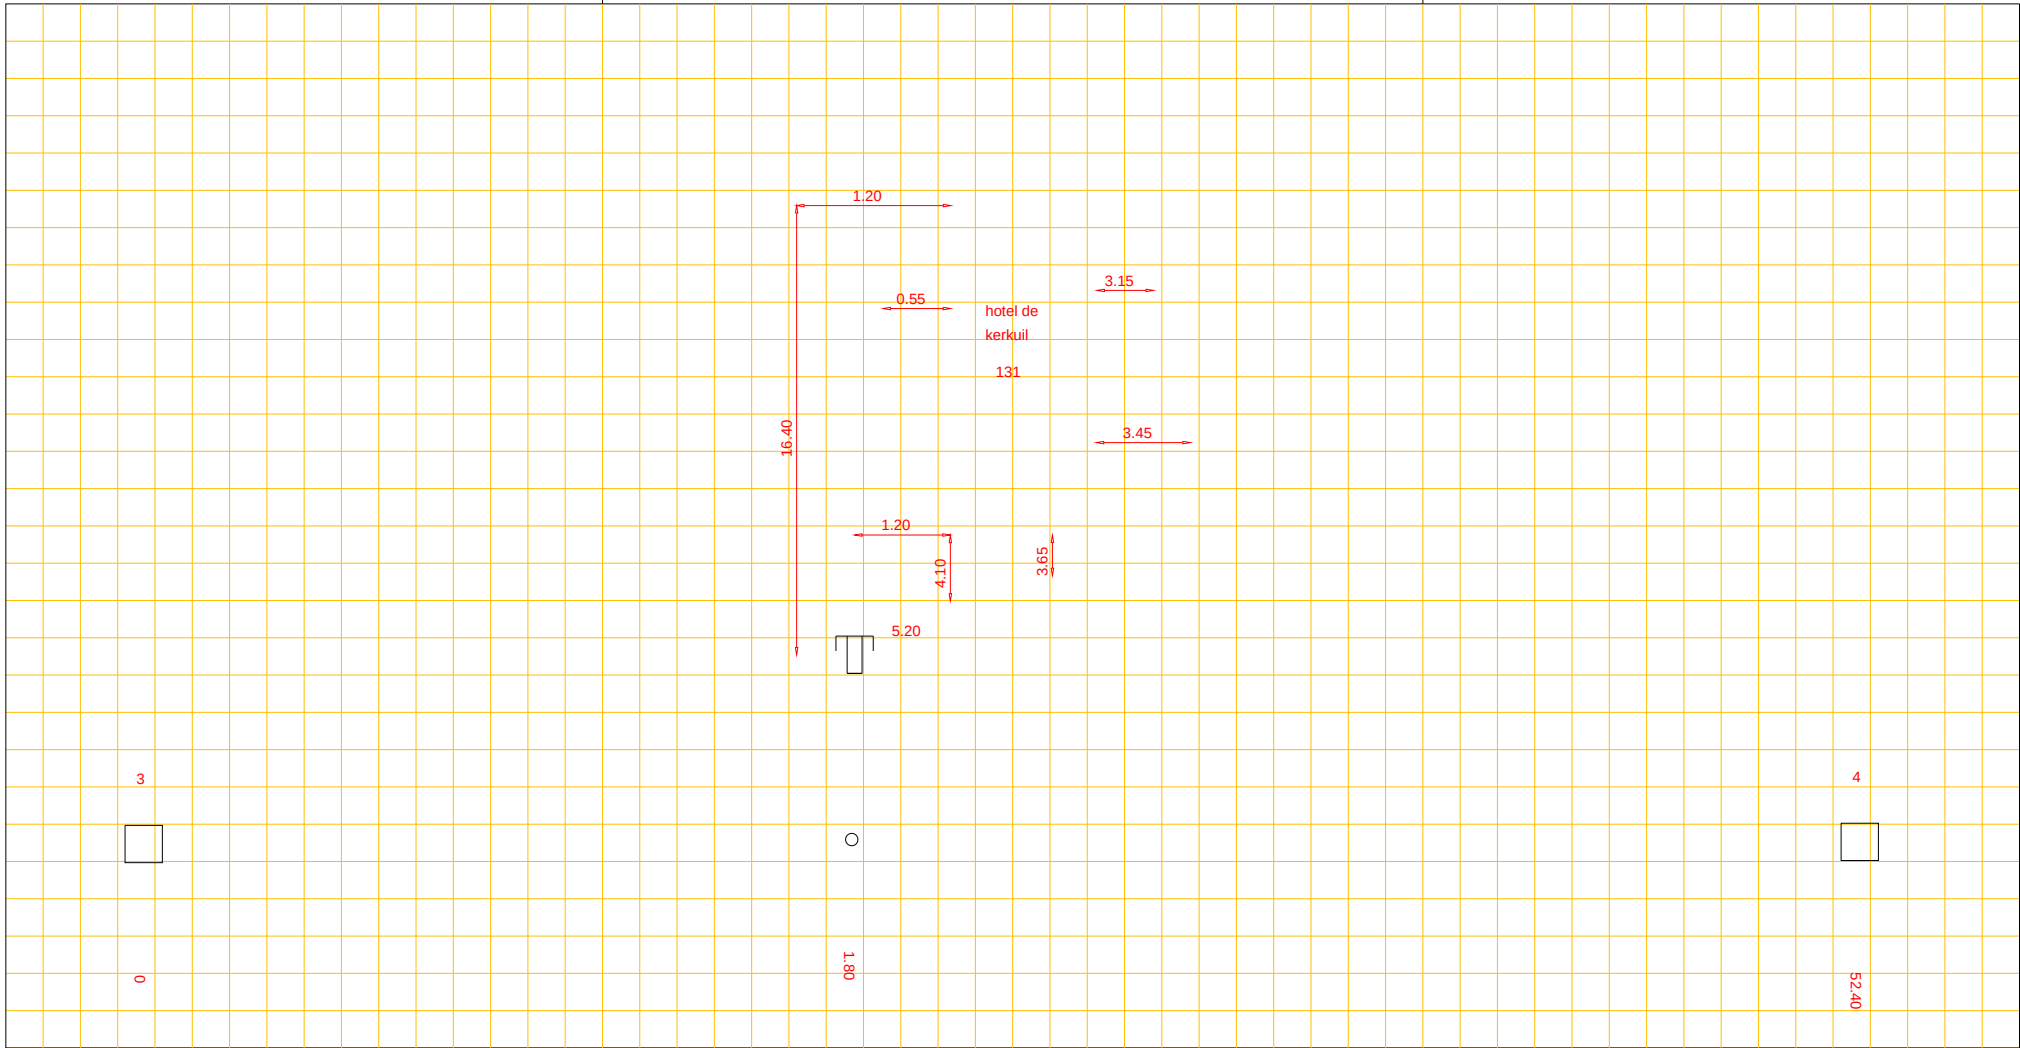

Putnummer 3
Bovenkant putdeksel t.o.v. N.A.P. 4.45 m+
Binnen onderkant buis t.o.v. N.A.P. 2.86 m+

PVC riool, Ø 31.5 cm

Putnummer 4
Bovenkant putdeksel t.o.v. N.A.P. 4.48 m+
Binnen onderkant buis t.o.v. N.A.P. 2.77 m+