




Afd. Openbare Werken

Woonkern : GIETEN
Straatnaam : Asserstraat
Huisnr : 5
Opname datum :

Rioolrevisie

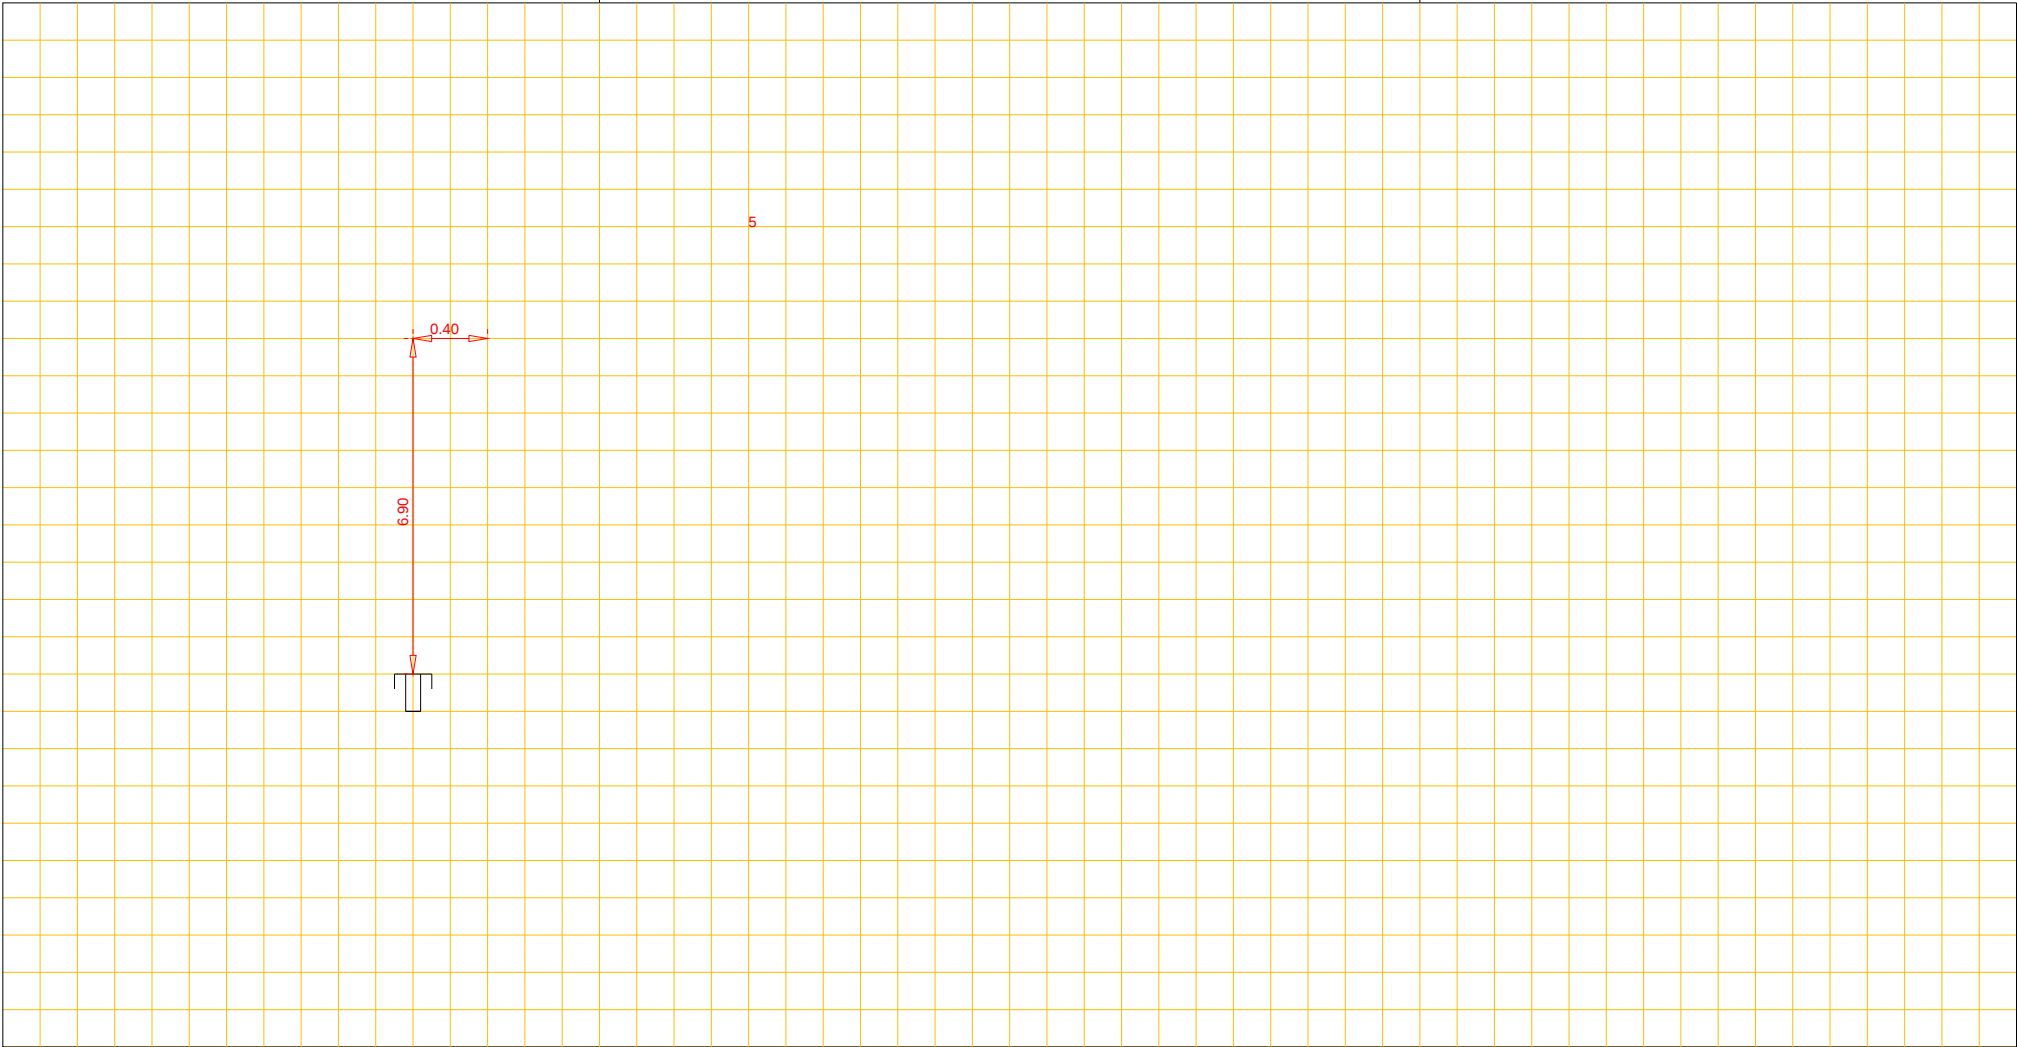

Putnummer
Bovenkant putdeksel t.o.v. N.A.P. m+
Binnen onderkant buis t.o.v. N.A.P. m+

riool, Ø cm

Putnummer
Bovenkant putdeksel t.o.v. N.A.P. m+
Binnen onderkant buis t.o.v. N.A.P. m+