




Afd. Openbare Werken

Woonkern : Gieterveen
Straatnaam : Veenakkers
Huisnr : 14
Opname datum : 26-09-2013

Rioolrevisie

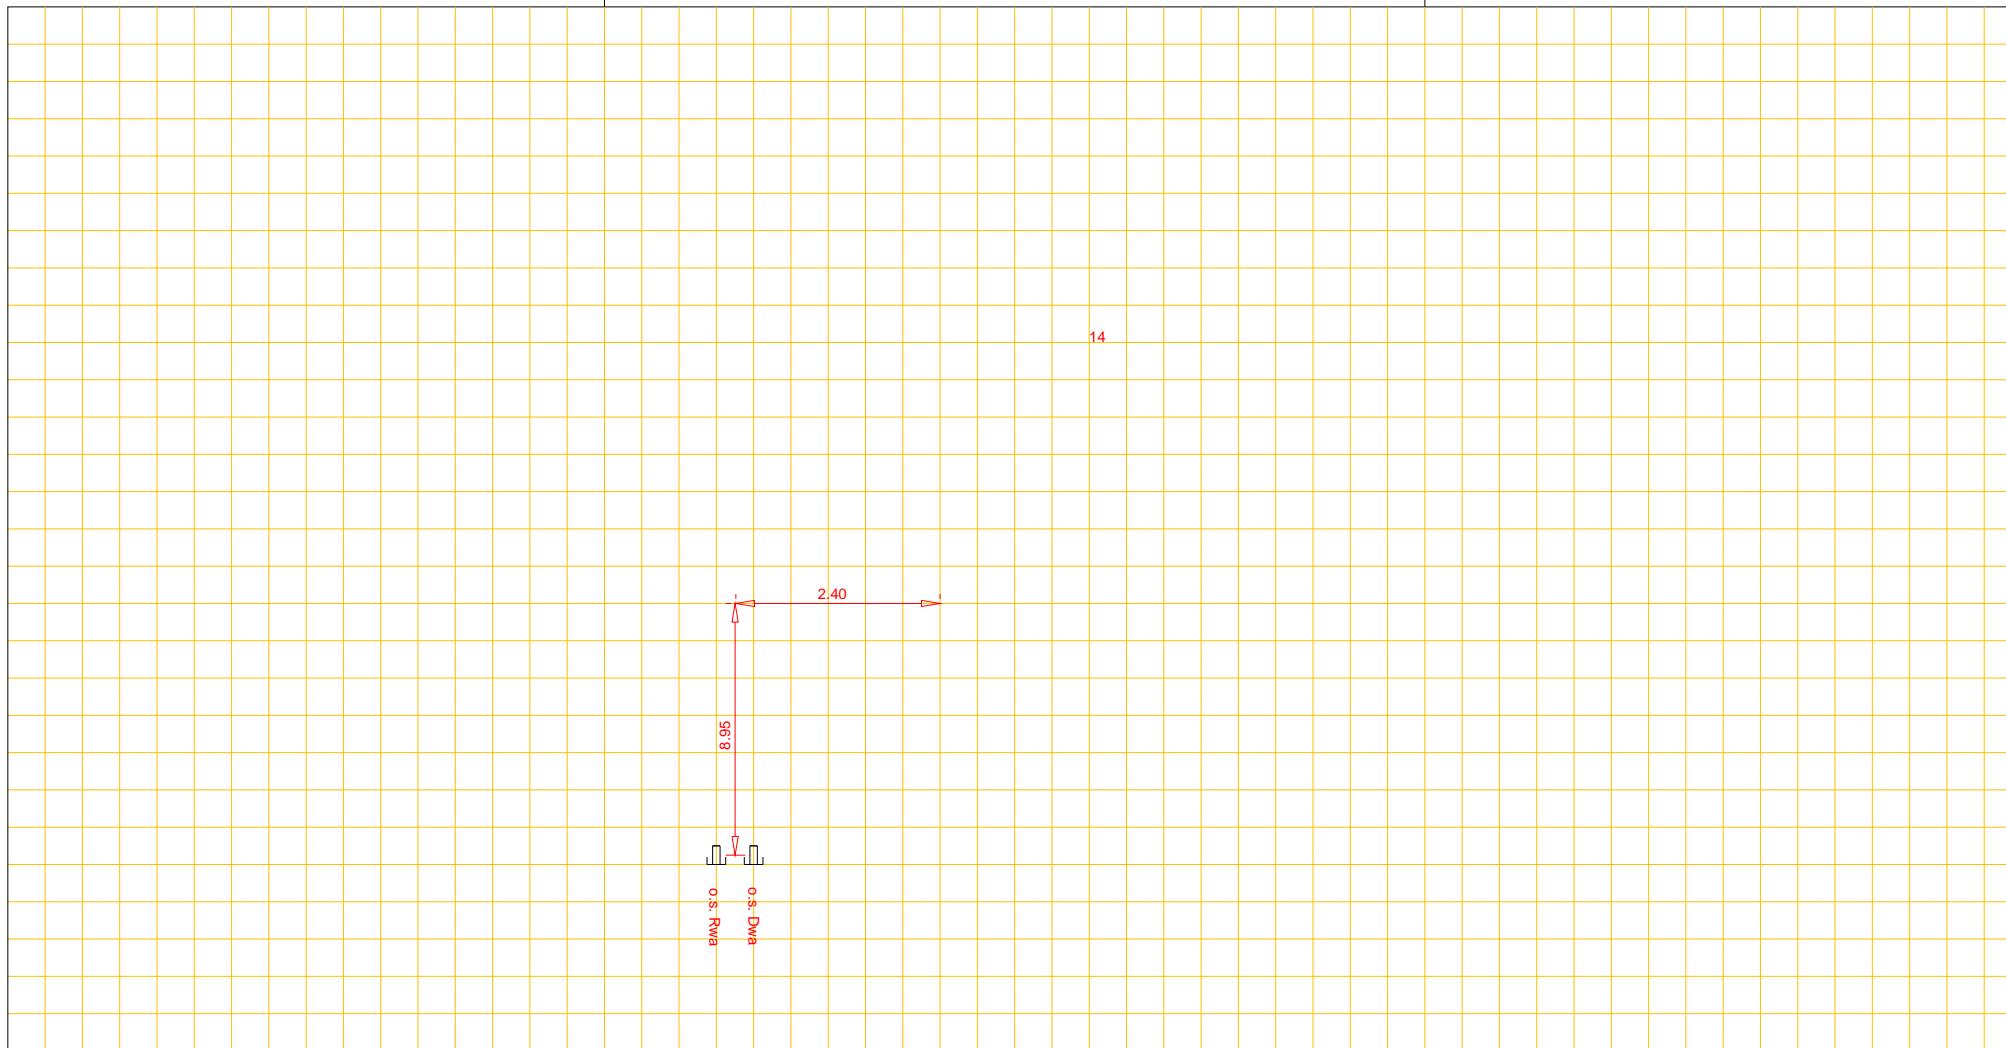

Putnummer	413		
Bovenkant putdeksel	t.o.v. N.A.P.	3.43+	m+
Binnen onderkant buis	t.o.v. N.A.P.	1.80+	m+

Pvc riool, Ø 31.5 cm

Putnummer	414		
Bovenkant putdeksel	t.o.v. N.A.P.	3.50+	m+
Binnen onderkant buis	t.o.v. N.A.P.	1.80+	m+