




Afd. Openbare Werken

Woonkern : Gasselternijveen  
Straatnaam : Vaart Noordzijde  
Huisnr : 147  
Opname datum : 13-12-2007

Rioolrevisie

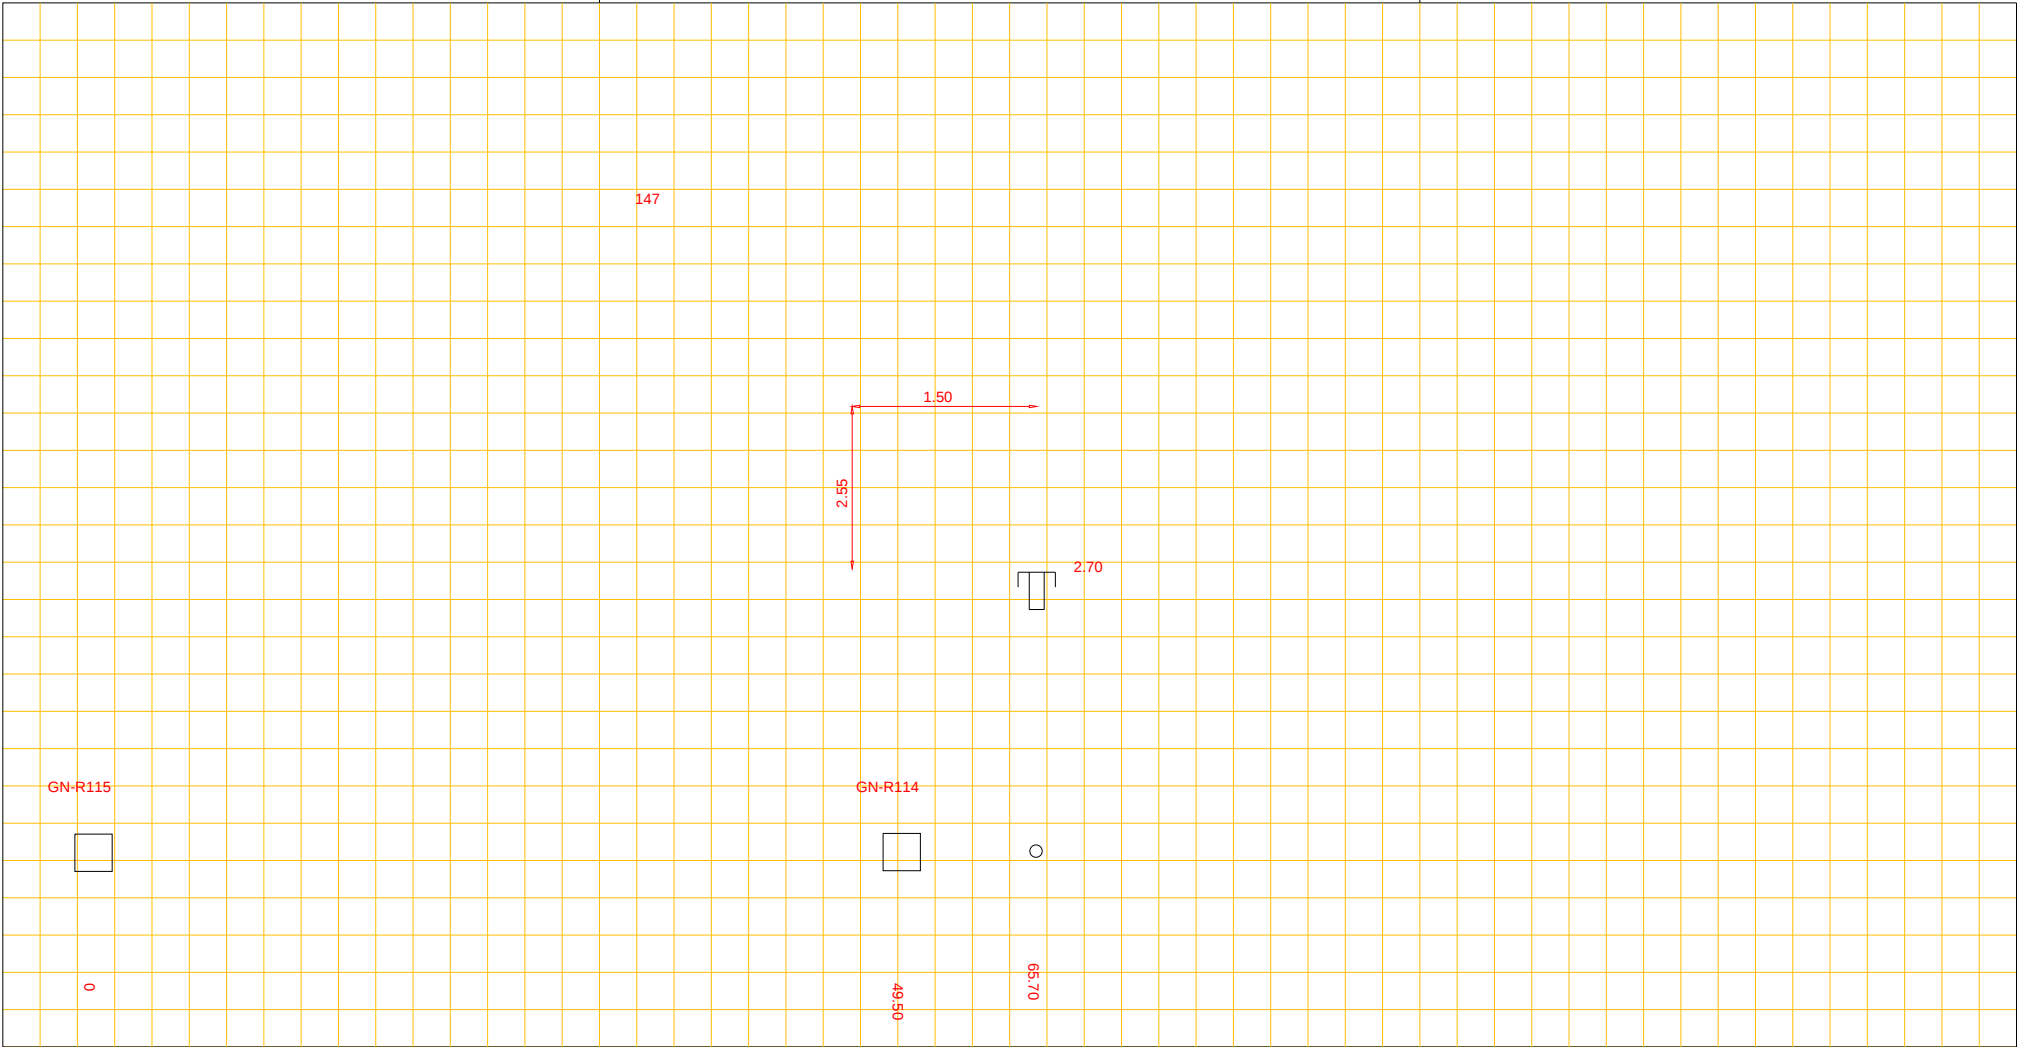

|                       |                       |
|-----------------------|-----------------------|
| Putnummer             | GN-R115               |
| Bovenkant putdeksel   | t.o.v. N.A.P. 5.34 m+ |
| Binnen onderkant buis | t.o.v. N.A.P. ? m+    |

PVC riool, Ø 31.50cm

|                       |                       |
|-----------------------|-----------------------|
| Putnummer             | GN-R114               |
| Bovenkant putdeksel   | t.o.v. N.A.P. 5.38 m+ |
| Binnen onderkant buis | t.o.v. N.A.P. ? m+    |