




Afd. Openbare Werken

Woonkern : Rolde
Straatnaam : Kolwal
Huisnr : 12
Opname datum : 13-11-1975

Rioolrevisie

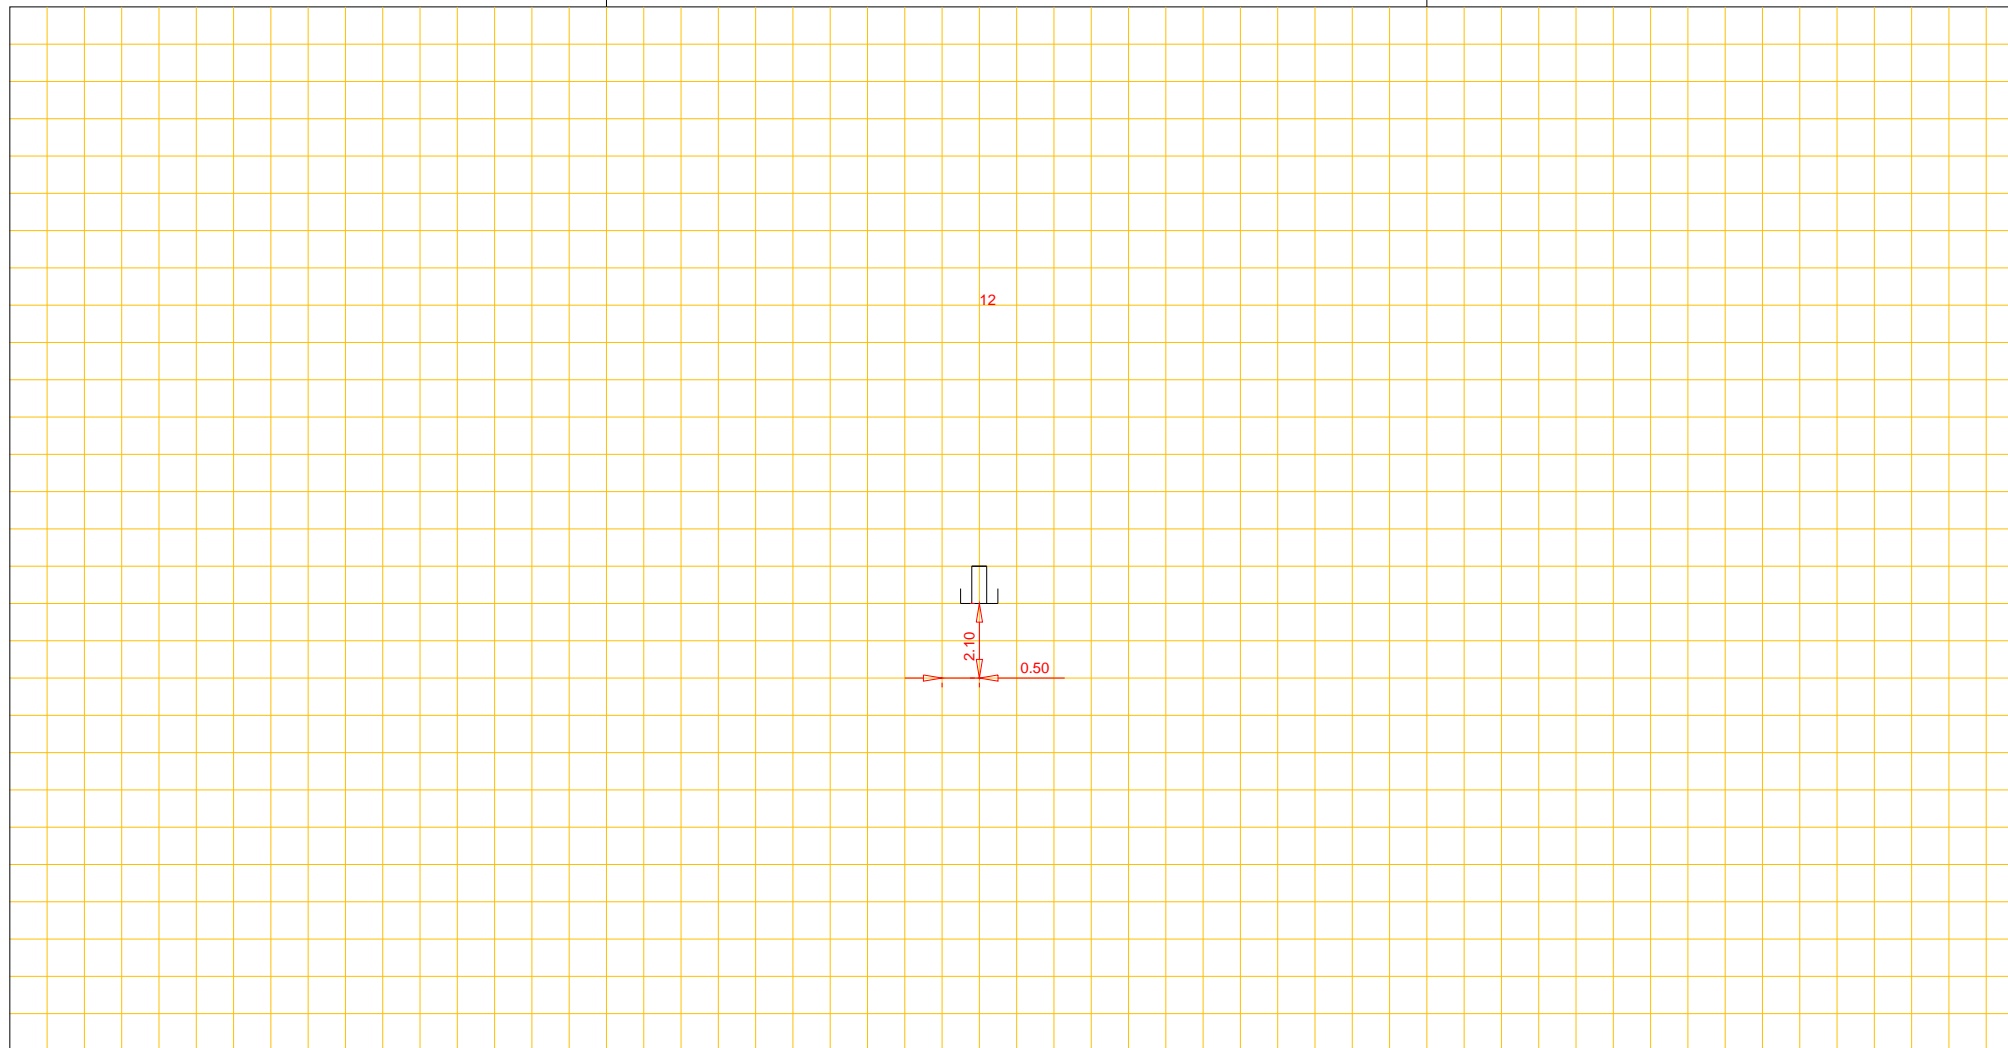

| | | |
|-----------------------|---------------|----|
| Putnummer | | |
| Bovenkant putdeksel | t.o.v. N.A.P. | m+ |
| Binnen onderkant buis | t.o.v. N.A.P. | m+ |

riool, Ø cm

| | | |
|-----------------------|---------------|----|
| Putnummer | | |
| Bovenkant putdeksel | t.o.v. N.A.P. | m+ |
| Binnen onderkant buis | t.o.v. N.A.P. | m+ |