




Afd. Openbare Werken

Woonkern : Gasselternijveenschemond
Straatnaam : Noordzijde 139
Opname datum : 06-11-2006

Putafstand hart op hart
van put 1 tot put 2 : m
van put 3 tot put 4 : m

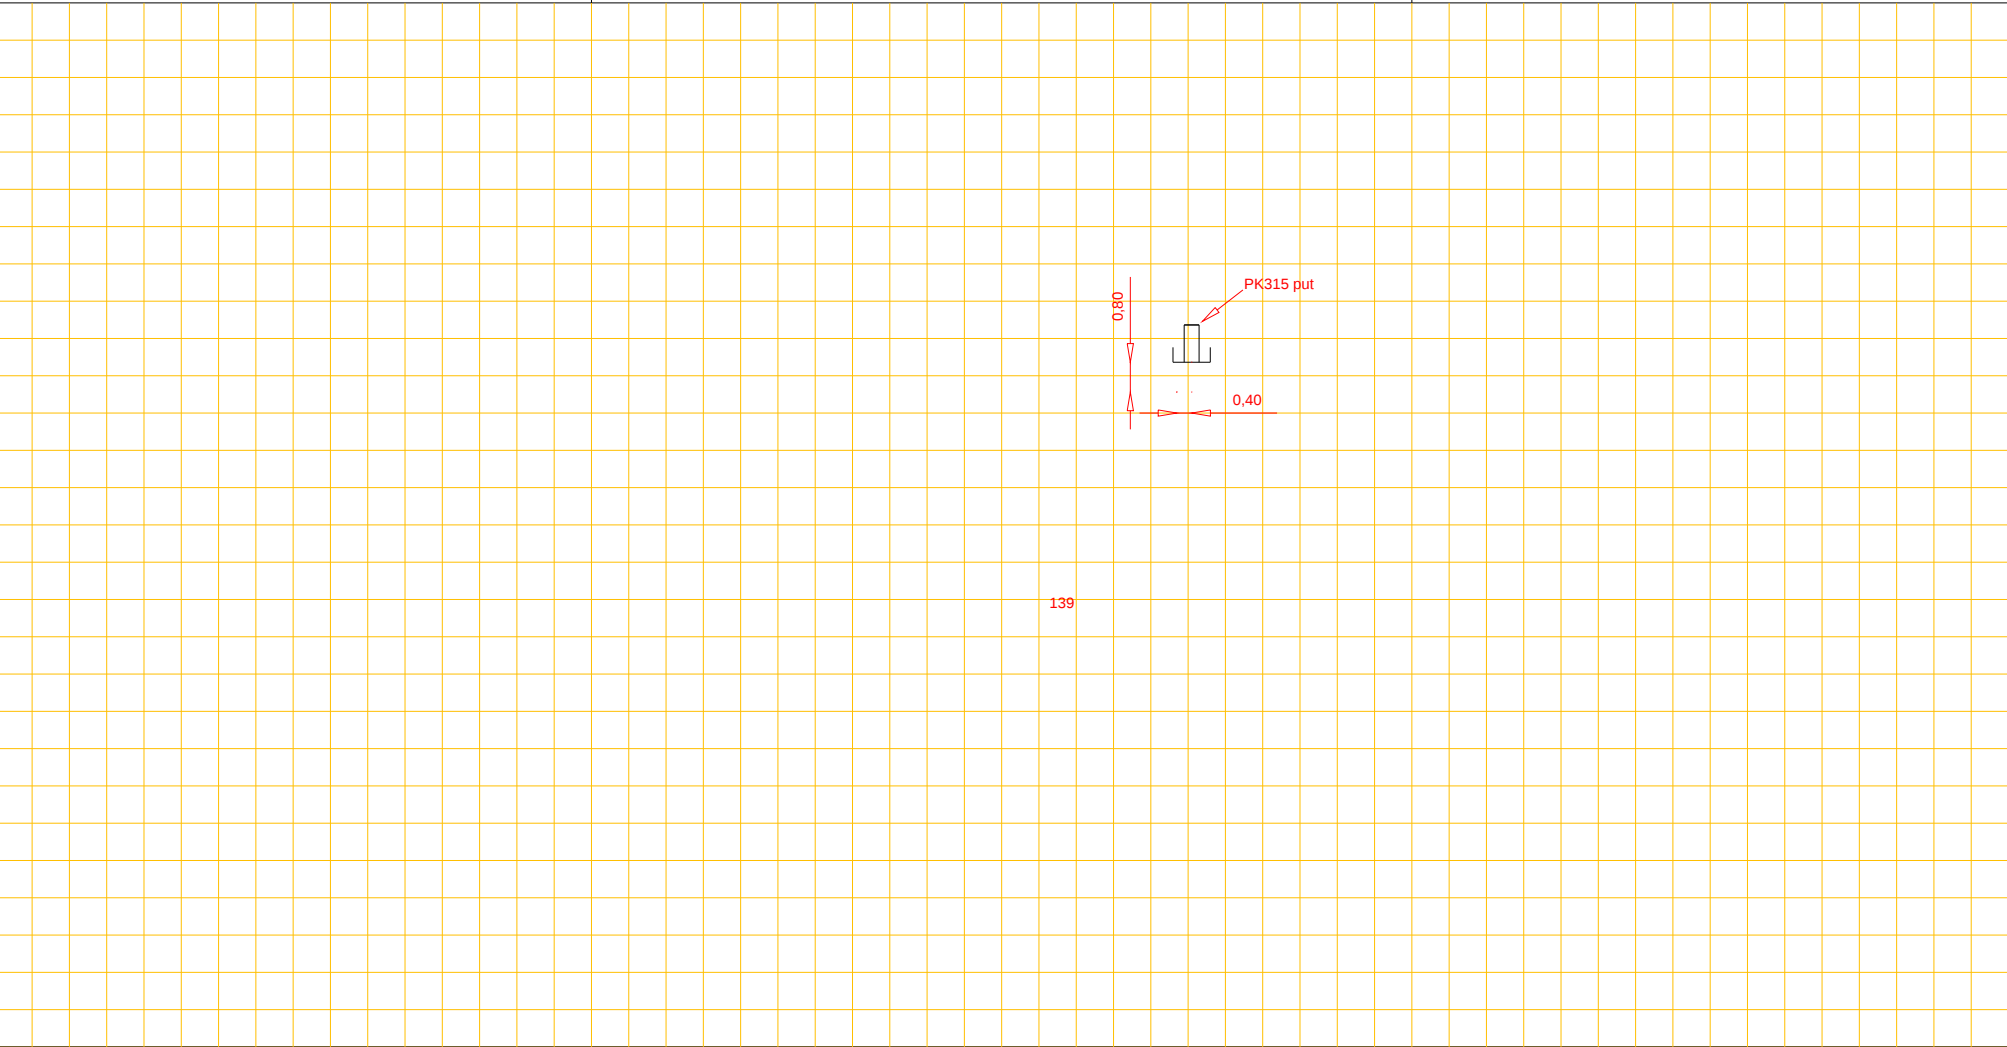

Put 1 Nummer
Bovenkant putdeksel t.o.v. N.A.P. m+
Binnen onderkant buis t.o.v. N.A.P. m+

riool, Ø cm

Put 2 Nummer
Bovenkant putdeksel t.o.v. N.A.P. m+
Binnen onderkant buis t.o.v. N.A.P. m+

Put 3 Nummer
Bovenkant putdeksel t.o.v. N.A.P. m+
Binnen onderkant buis t.o.v. N.A.P. m+

riool, Ø cm

Put 4 Nummer
Bovenkant putdeksel t.o.v. N.A.P. m+
Binnen onderkant buis t.o.v. N.A.P. m+