


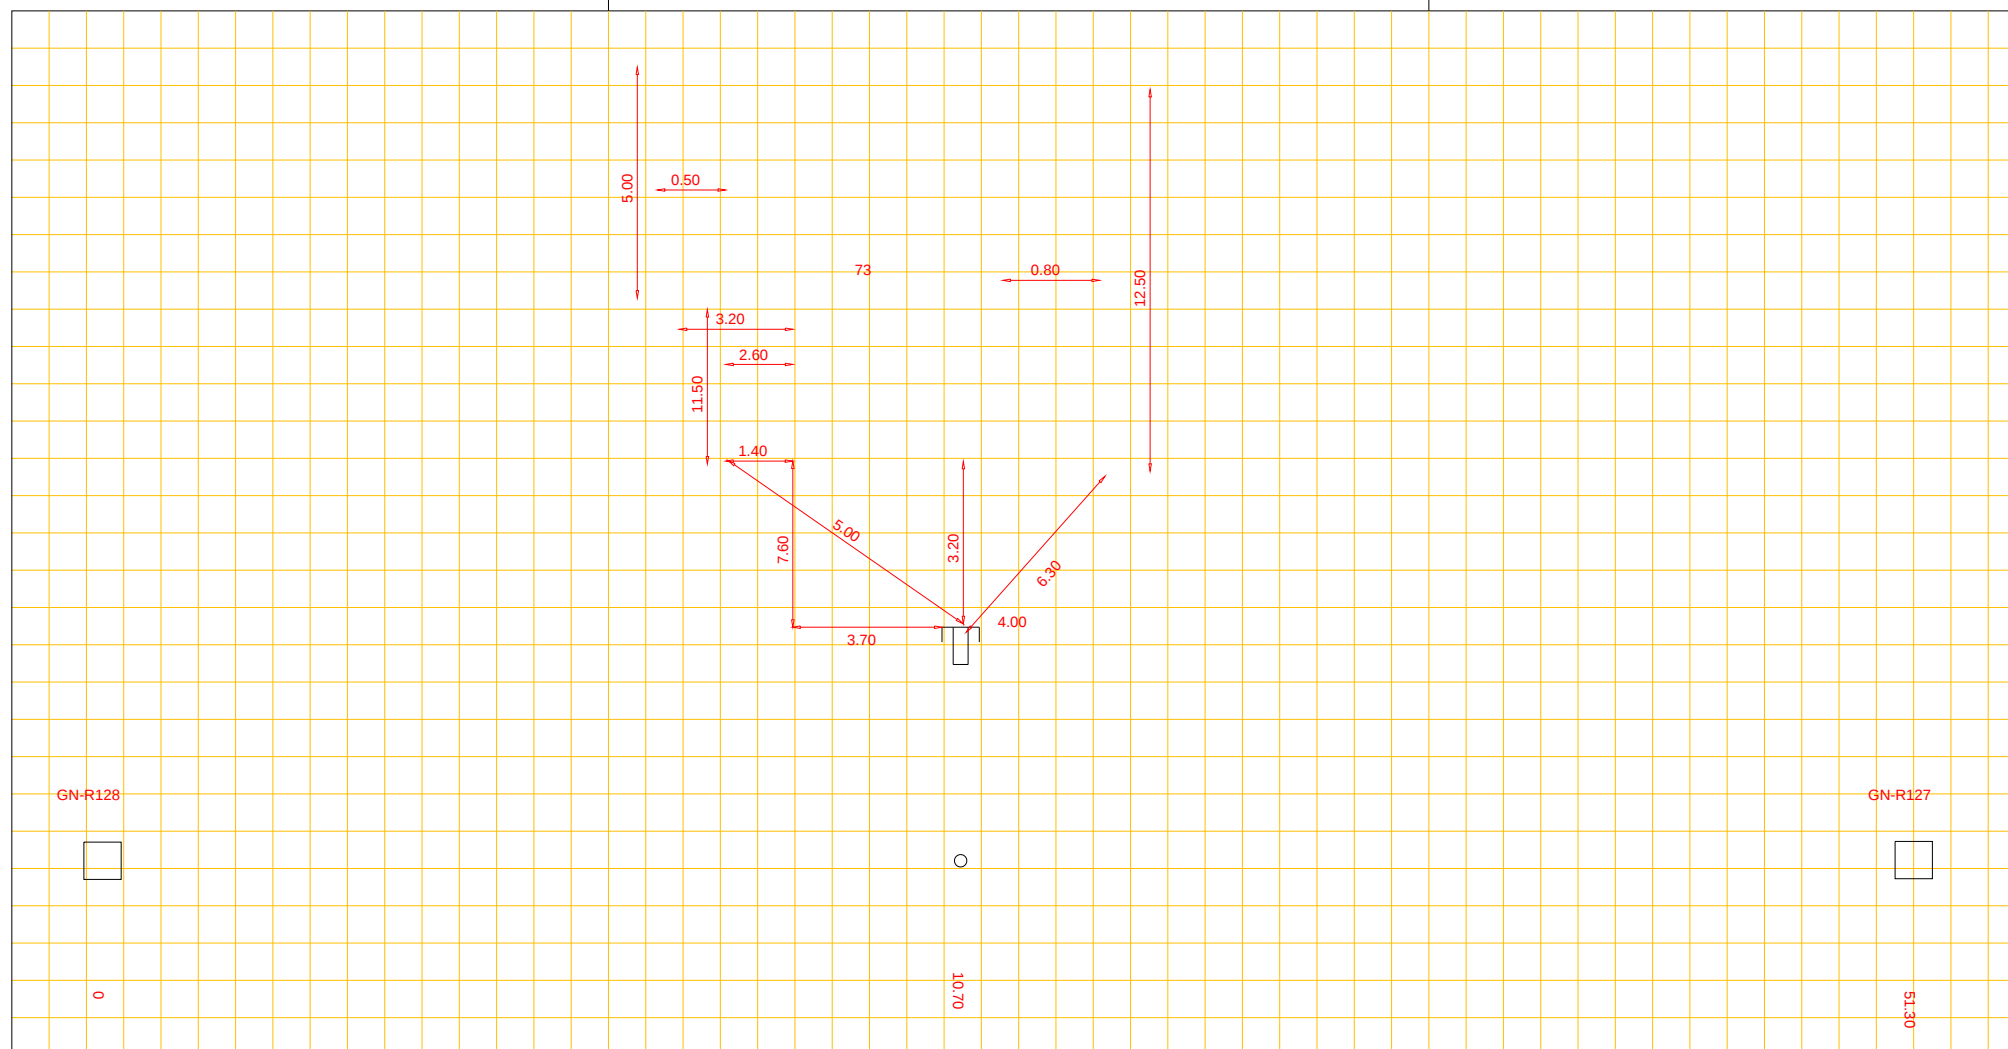

Woonkern : Gasselternijveen
Straatnaam : Vaart Noordzijde
Huisnr : 73
Opname datum : 07-02-2008

Rioolrevisie



Putnummer	GN-R128			
Bovenkant putdeksel	t.o.v. N.A.P.	5.12	m+	
Binnen onderkant buis	t.o.v. N.A.P.	3.07	m+	

beton riool, Ø 40 cm

Putnummer	GN-R127			
Bovenkant putdeksel		t.o.v. N.A.P.	5.29	m+
Binnen onderkant buis		t.o.v. N.A.P.	?	m+