




Afd. Openbare Werken

Woonkern : Gieterveen
Straatnaam : Streek
Huisnr : 6
Opname datum : 1986

Rioolrevisie

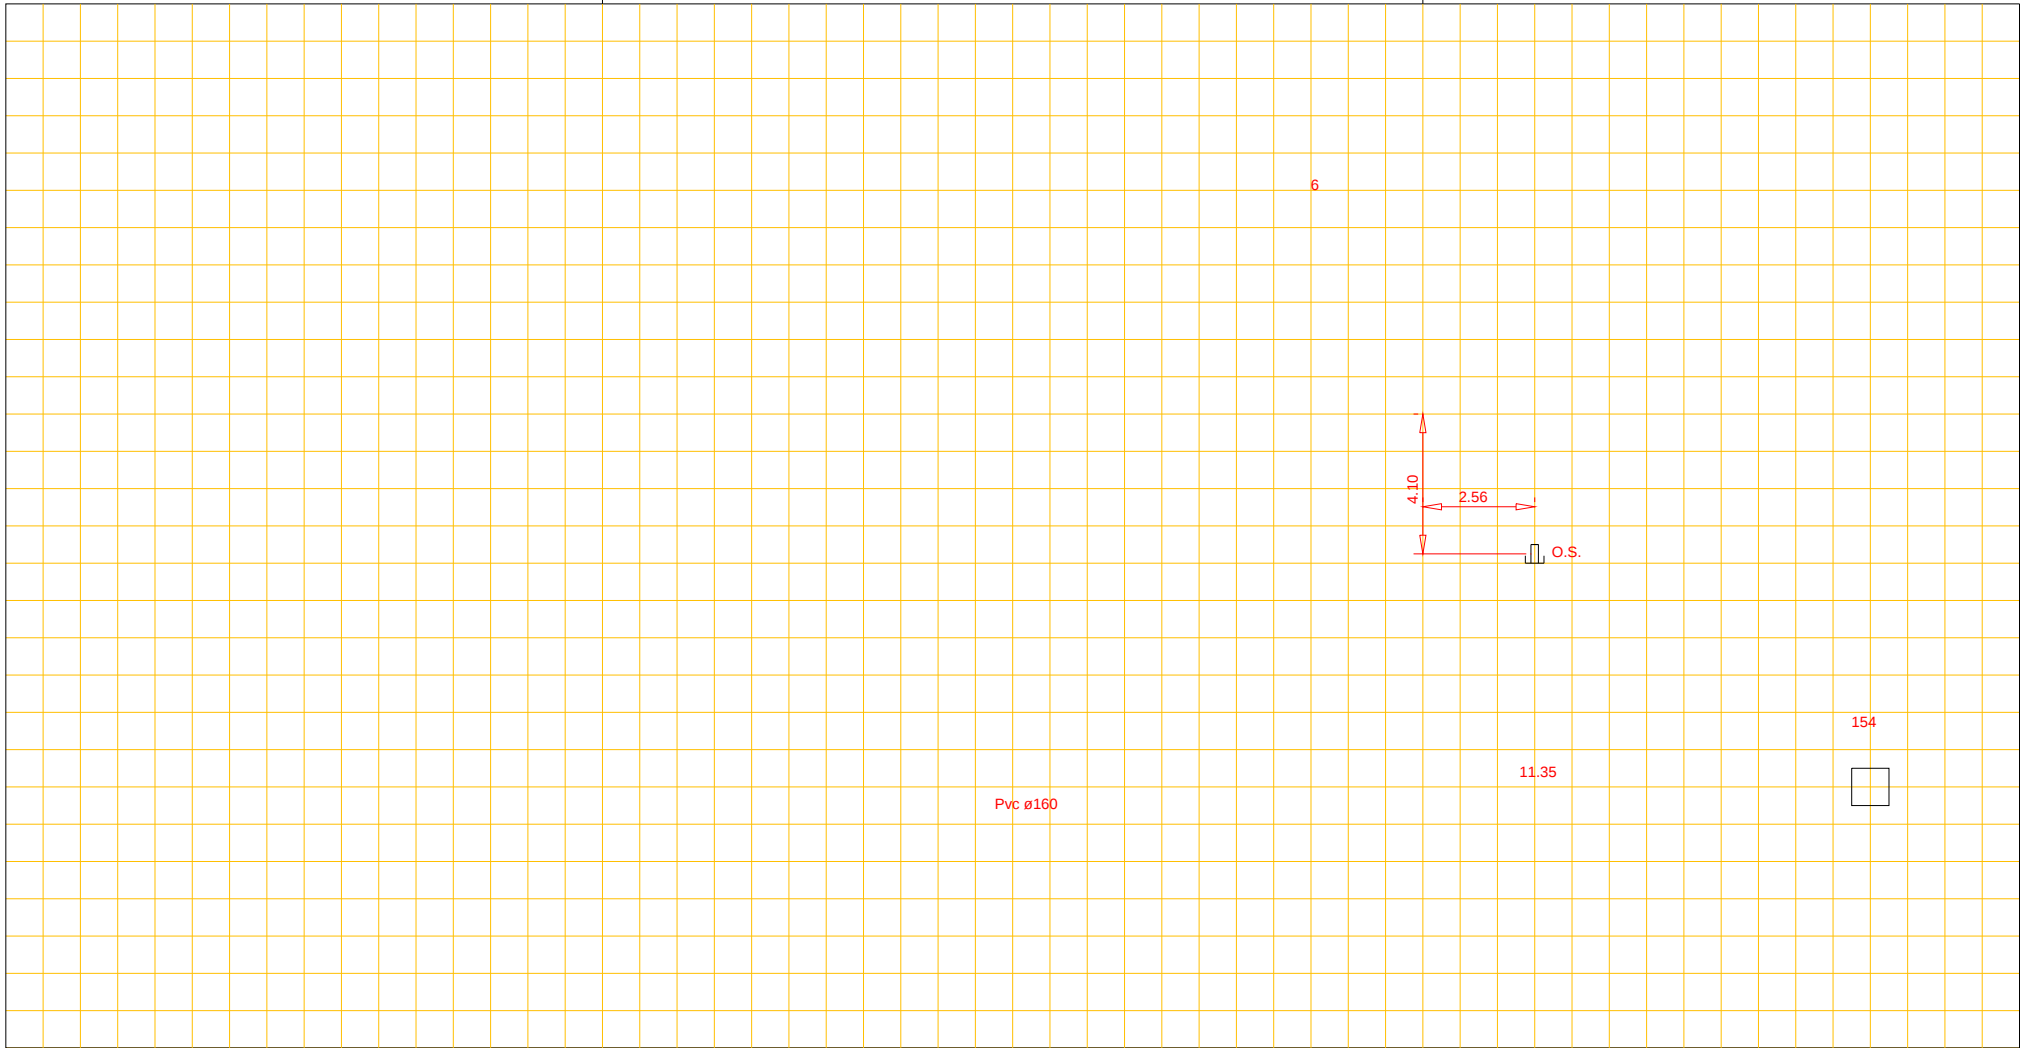

Putnummer 154
Bovenkant putdeksel t.o.v. N.A.P. 3.231+ m+
Binnen onderkant buis t.o.v. N.A.P. 1.661+ m+

Pvc riool, Ø 16 cm

Putnummer
Bovenkant putdeksel t.o.v. N.A.P. m+
Binnen onderkant buis t.o.v. N.A.P. m+