




Afd. Openbare Werken

Woonkern : ANLOO
Straatnaam : Schipborgerweg
Huisnr : 7
Opname datum :

Rioolrevisie

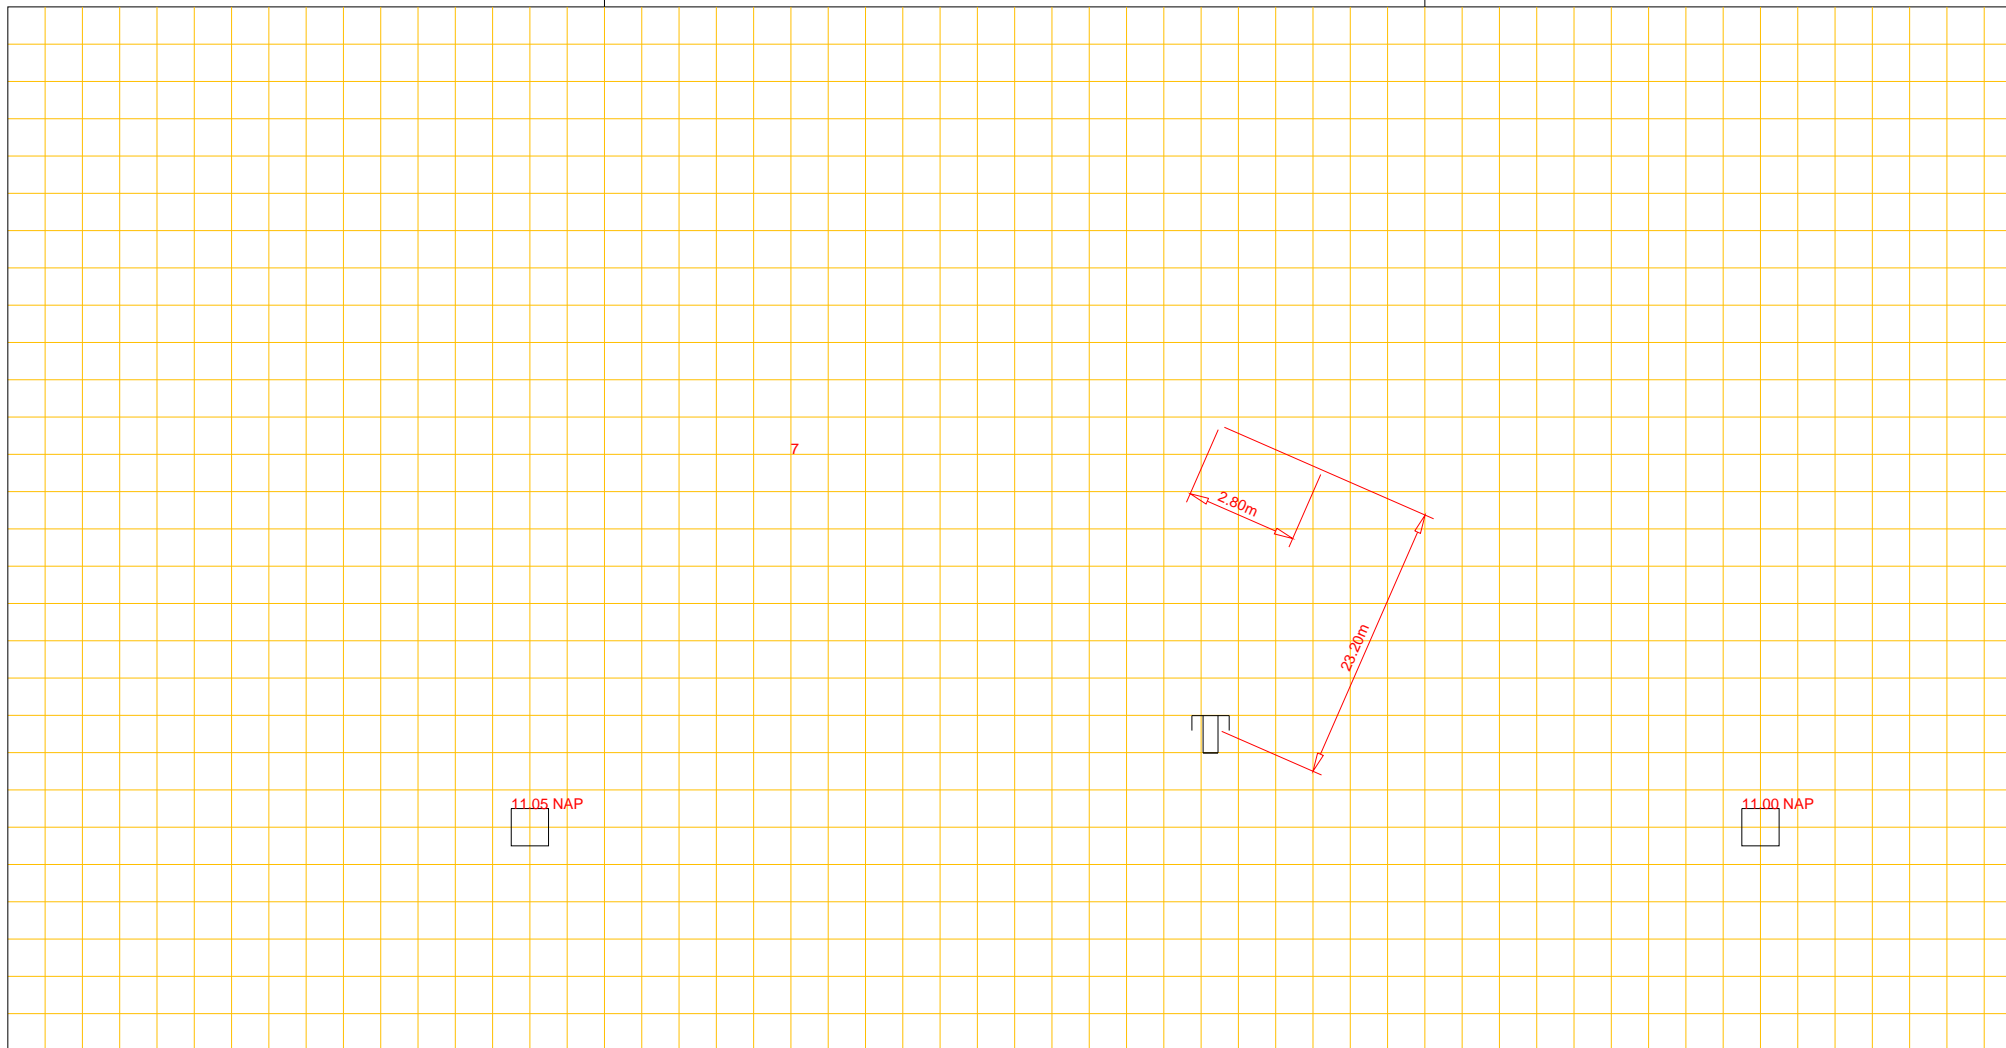

Putnummer	70		
Bovenkant putdeksel		t.o.v. N.A.P.	m+
Binnen onderkant buis		t.o.v. N.A.P.	m+

riool, Ø cm

Putnummer	71		
Bovenkant putdeksel		t.o.v. N.A.P.	m+
Binnen onderkant buis		t.o.v. N.A.P.	m+