




Afd. Openbare Werken

Woonkern : Gieten  
Straatnaam : Julianalaan  
Huisnr : 16  
Opname datum :

Rioolrevisie

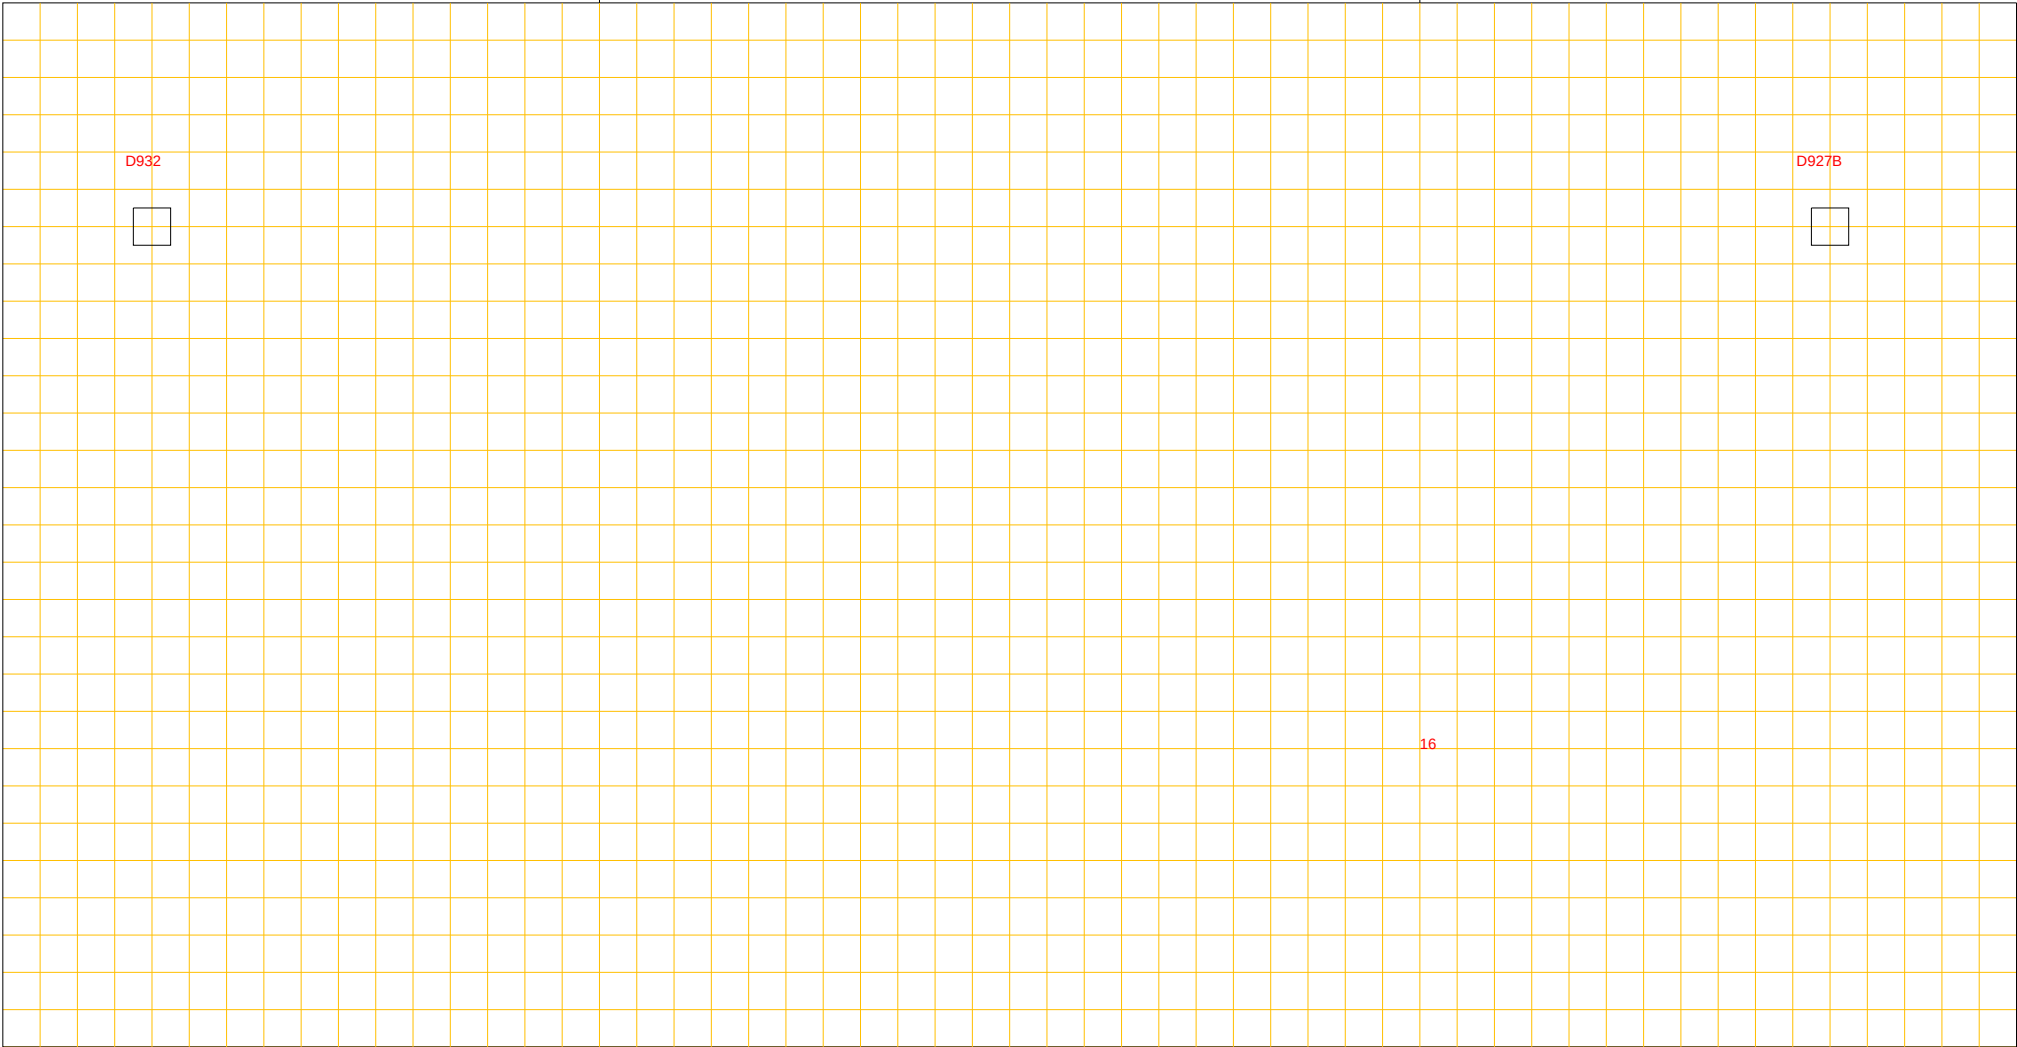

Putnummer D932  
Bovenkant putdeksel t.o.v. N.A.P. m+  
Binnen onderkant buis t.o.v. N.A.P. m+

beton riool, Ø 250 cm

Putnummer D927B  
Bovenkant putdeksel t.o.v. N.A.P. m+  
Binnen onderkant buis t.o.v. N.A.P. m+