




Afd. Openbare Werken

Woonkern : Gieten
Straatnaam : Hanebijtershoek
Huisnr : 11
Opname datum :

Rioolrevisie

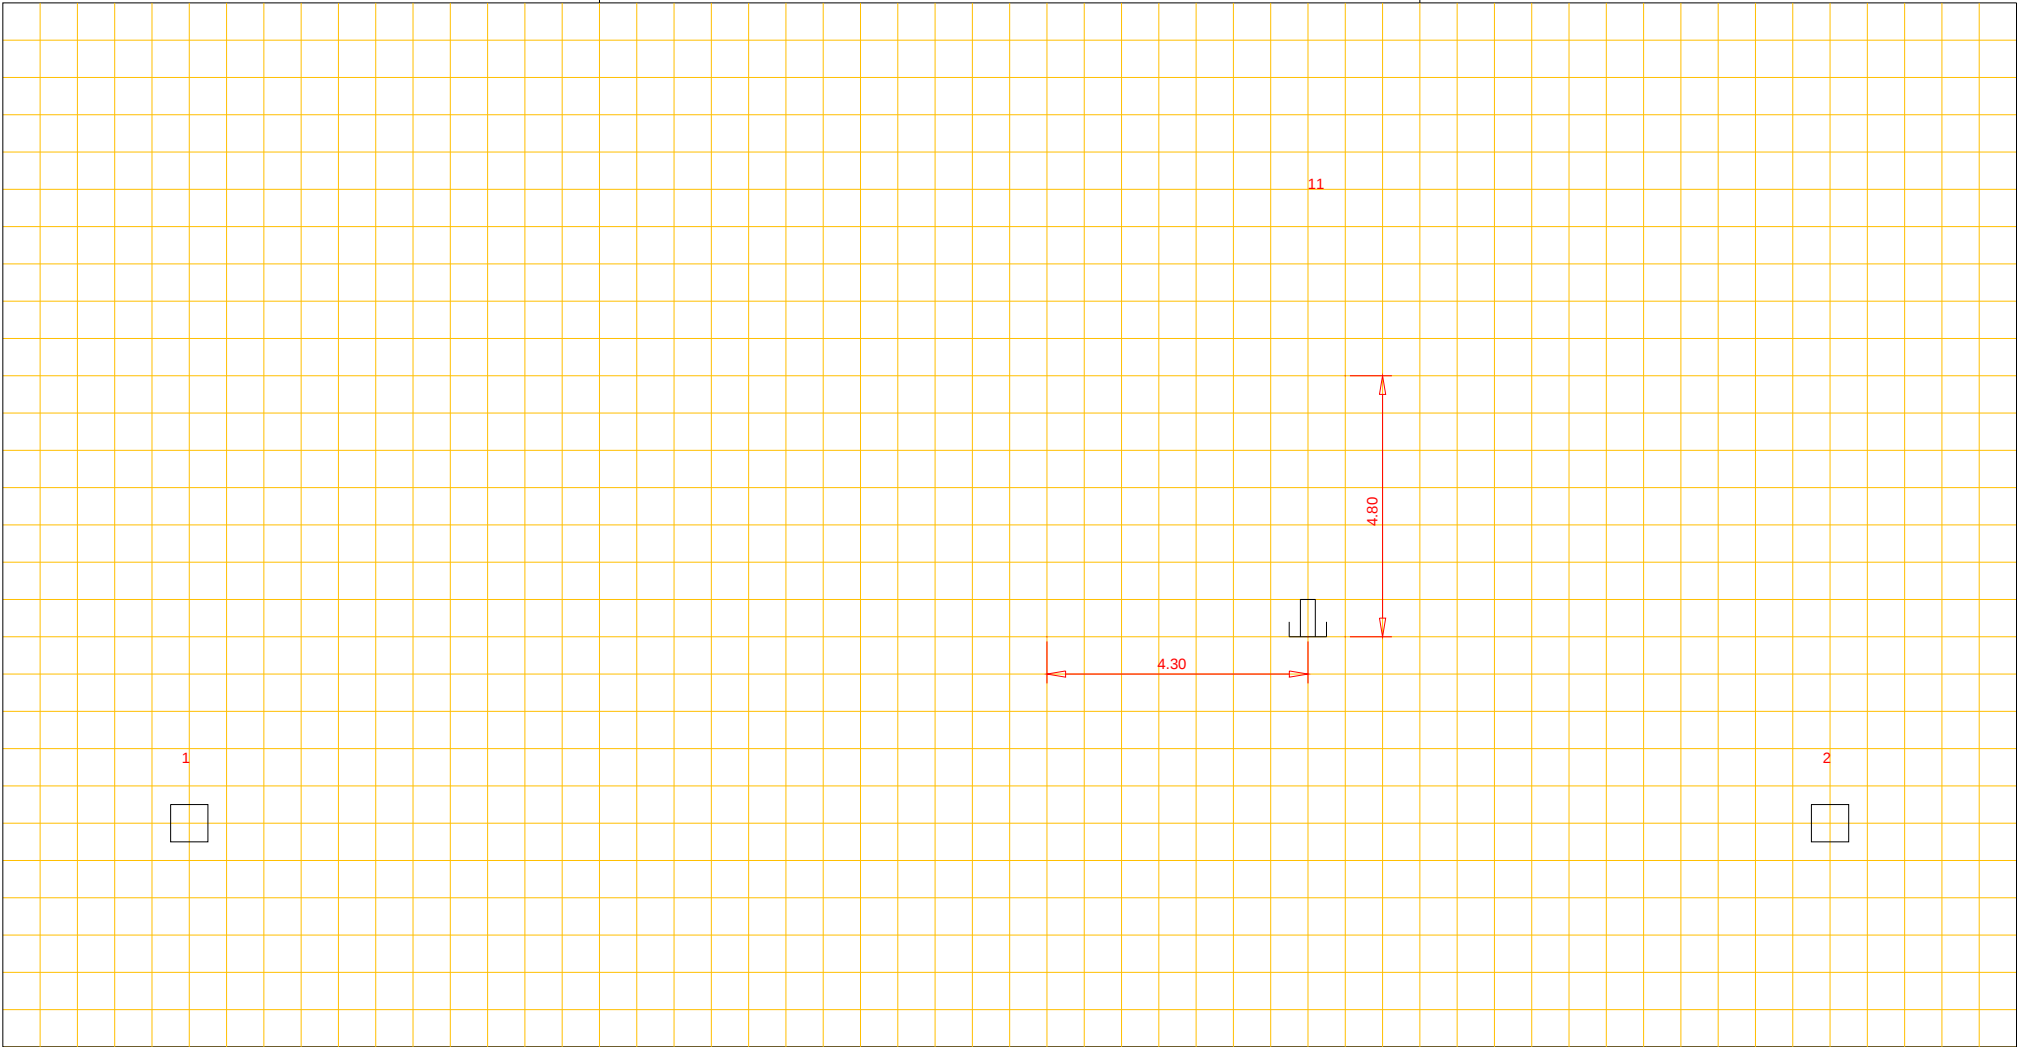

Putnummer 1
Bovenkant putdeksel t.o.v. N.A.P. m+
Binnen onderkant buis t.o.v. N.A.P. m+

pvc riool, Ø 200 cm

Putnummer 2
Bovenkant putdeksel t.o.v. N.A.P. m+
Binnen onderkant buis t.o.v. N.A.P. m+