




Afd. Openbare Werken

Woonkern : Rolde
Straatnaam : Rijnskamp
Huisnr : 16
Opname datum : 15-09-1989

Rioolrevisie

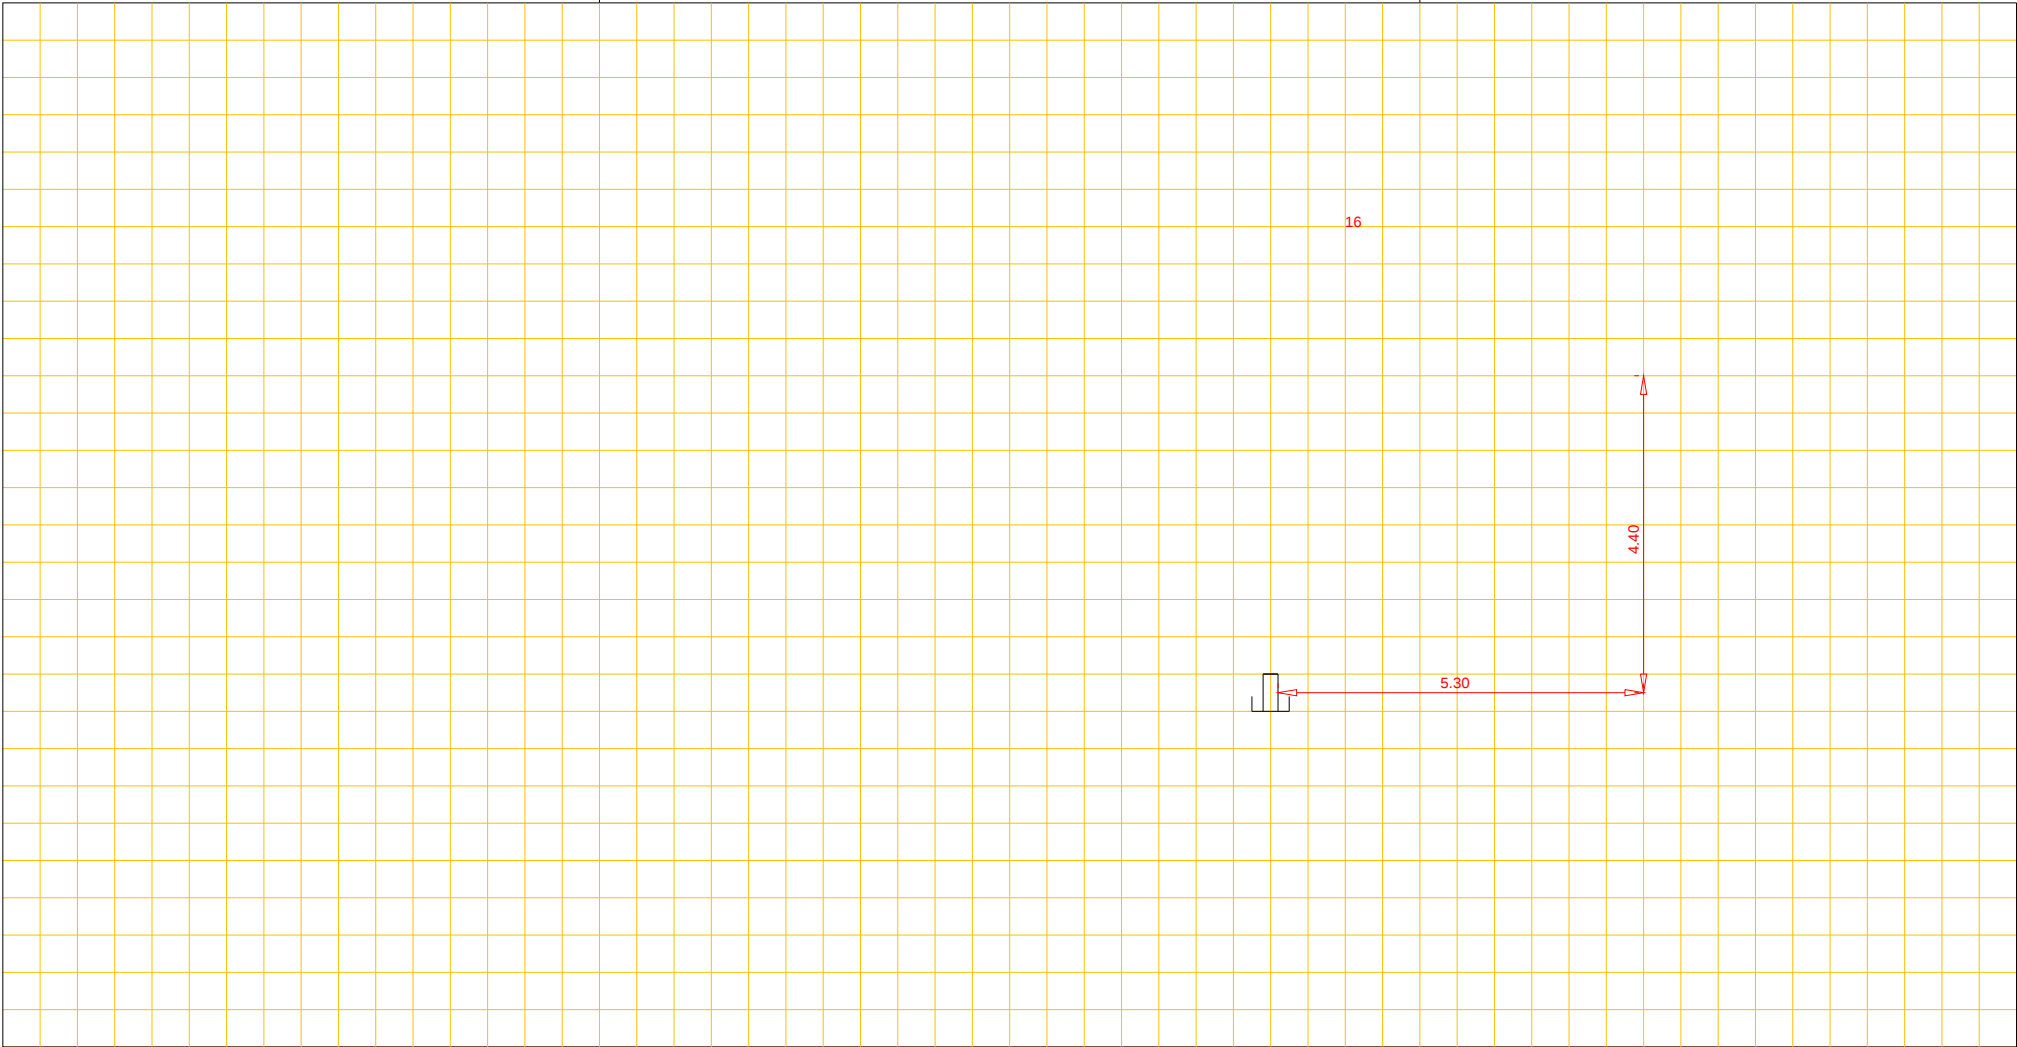

Putnummer					Put n ummer				
Bovenkant putdeksel	t.o.v. N.A.P.	m+		riool, Ø	Bovenkant putdeksel	t.o.v. N.A.P.	m+		
Binnen onderkant buis	t.o.v. N.A.P.	m+		cm	Binnen onderkant buis	t.o.v. N.A.P.	m+		