




Afd. Openbare Werken

Woonkern : Gieterveen  
Straatnaam : Veenakkers  
Huisnr : 28 en 30  
Opname datum : 26-09-2013

Rioolrevisie

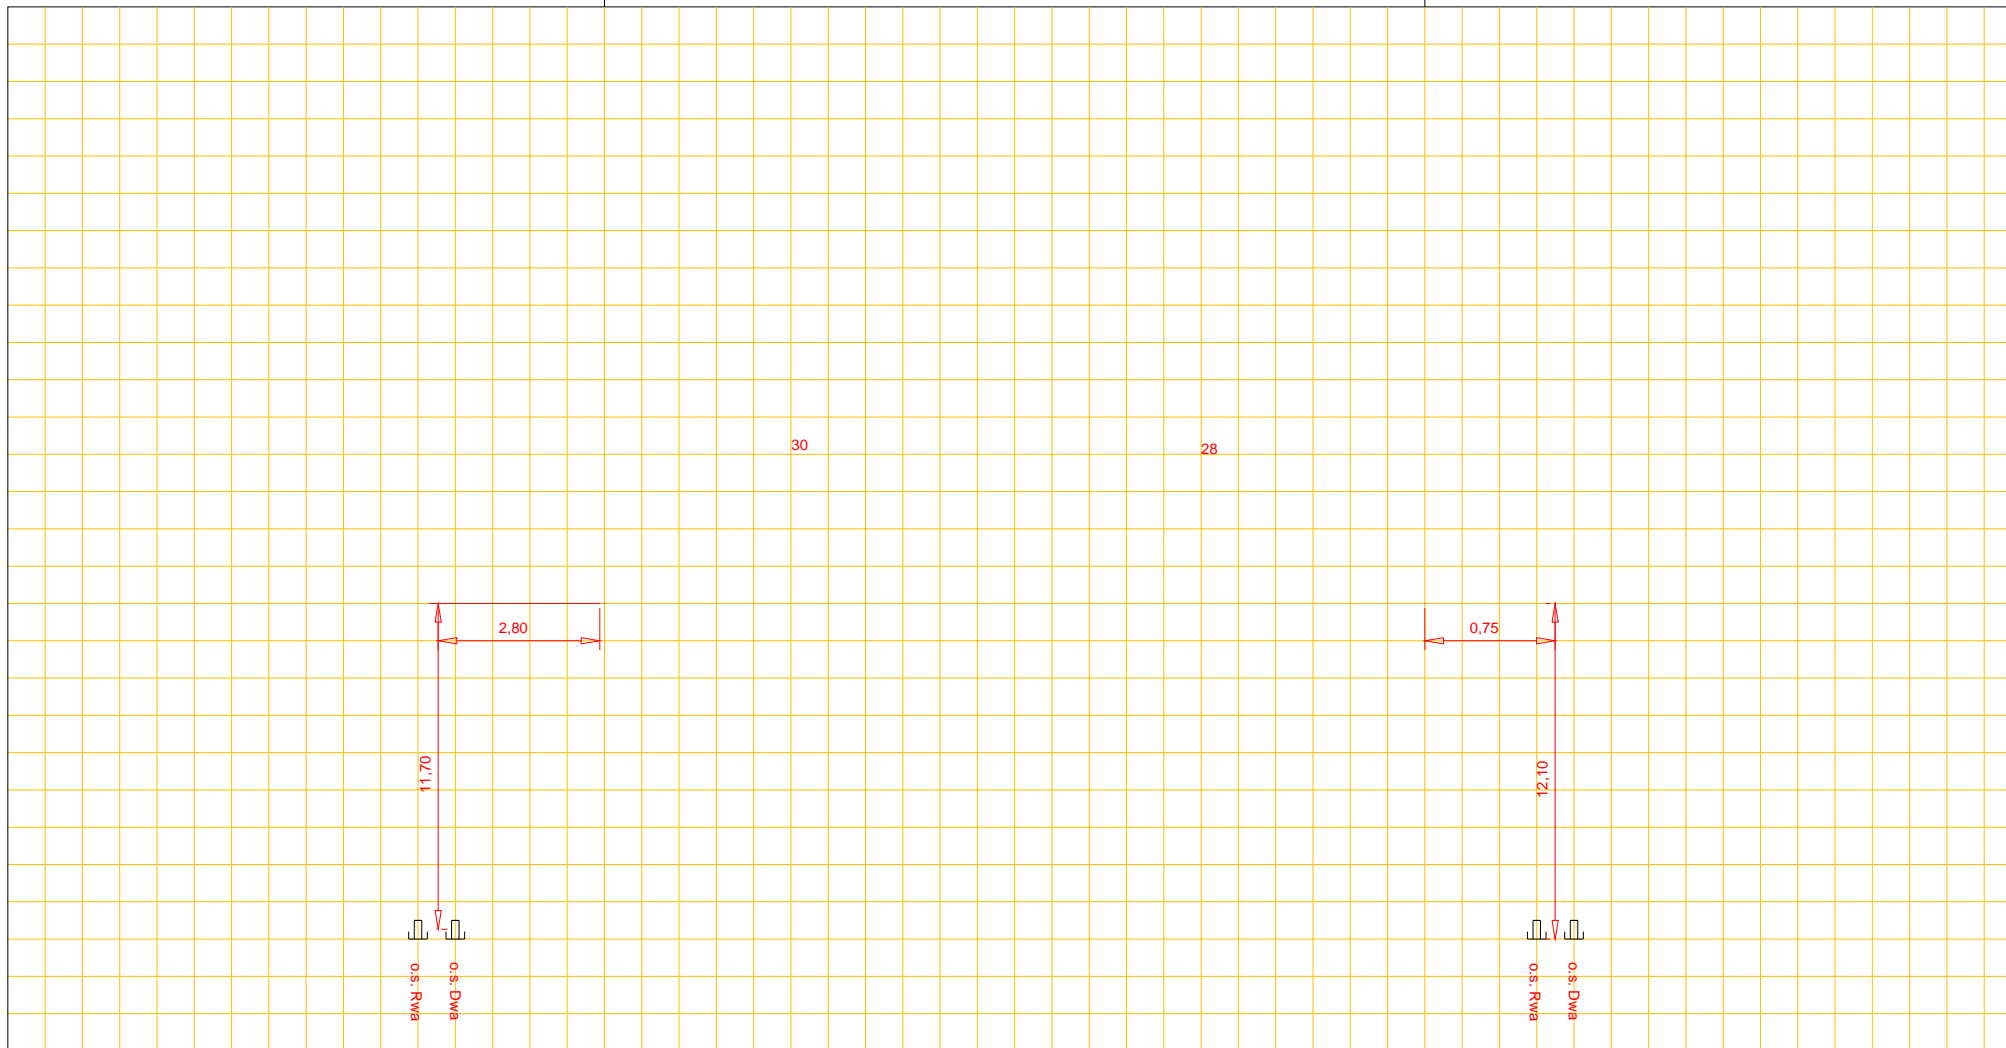

Putnummer	415		
Bovenkant putdeksel	t.o.v. N.A.P.	3,55+	m+
Binnen onderkant buis	t.o.v. N.A.P.	1,89+	m+

Pvc riool, Ø 31,5 cm

Putnummer	416		
Bovenkant putdeksel	t.o.v. N.A.P.	3,50+	m+
Binnen onderkant buis	t.o.v. N.A.P.	1,94	m+