




Afd. Openbare Werken

Woonkern : Gieten
Straatnaam : Korenbloem
Huisnr : 3
Opname datum : 1994

Rioolrevisie

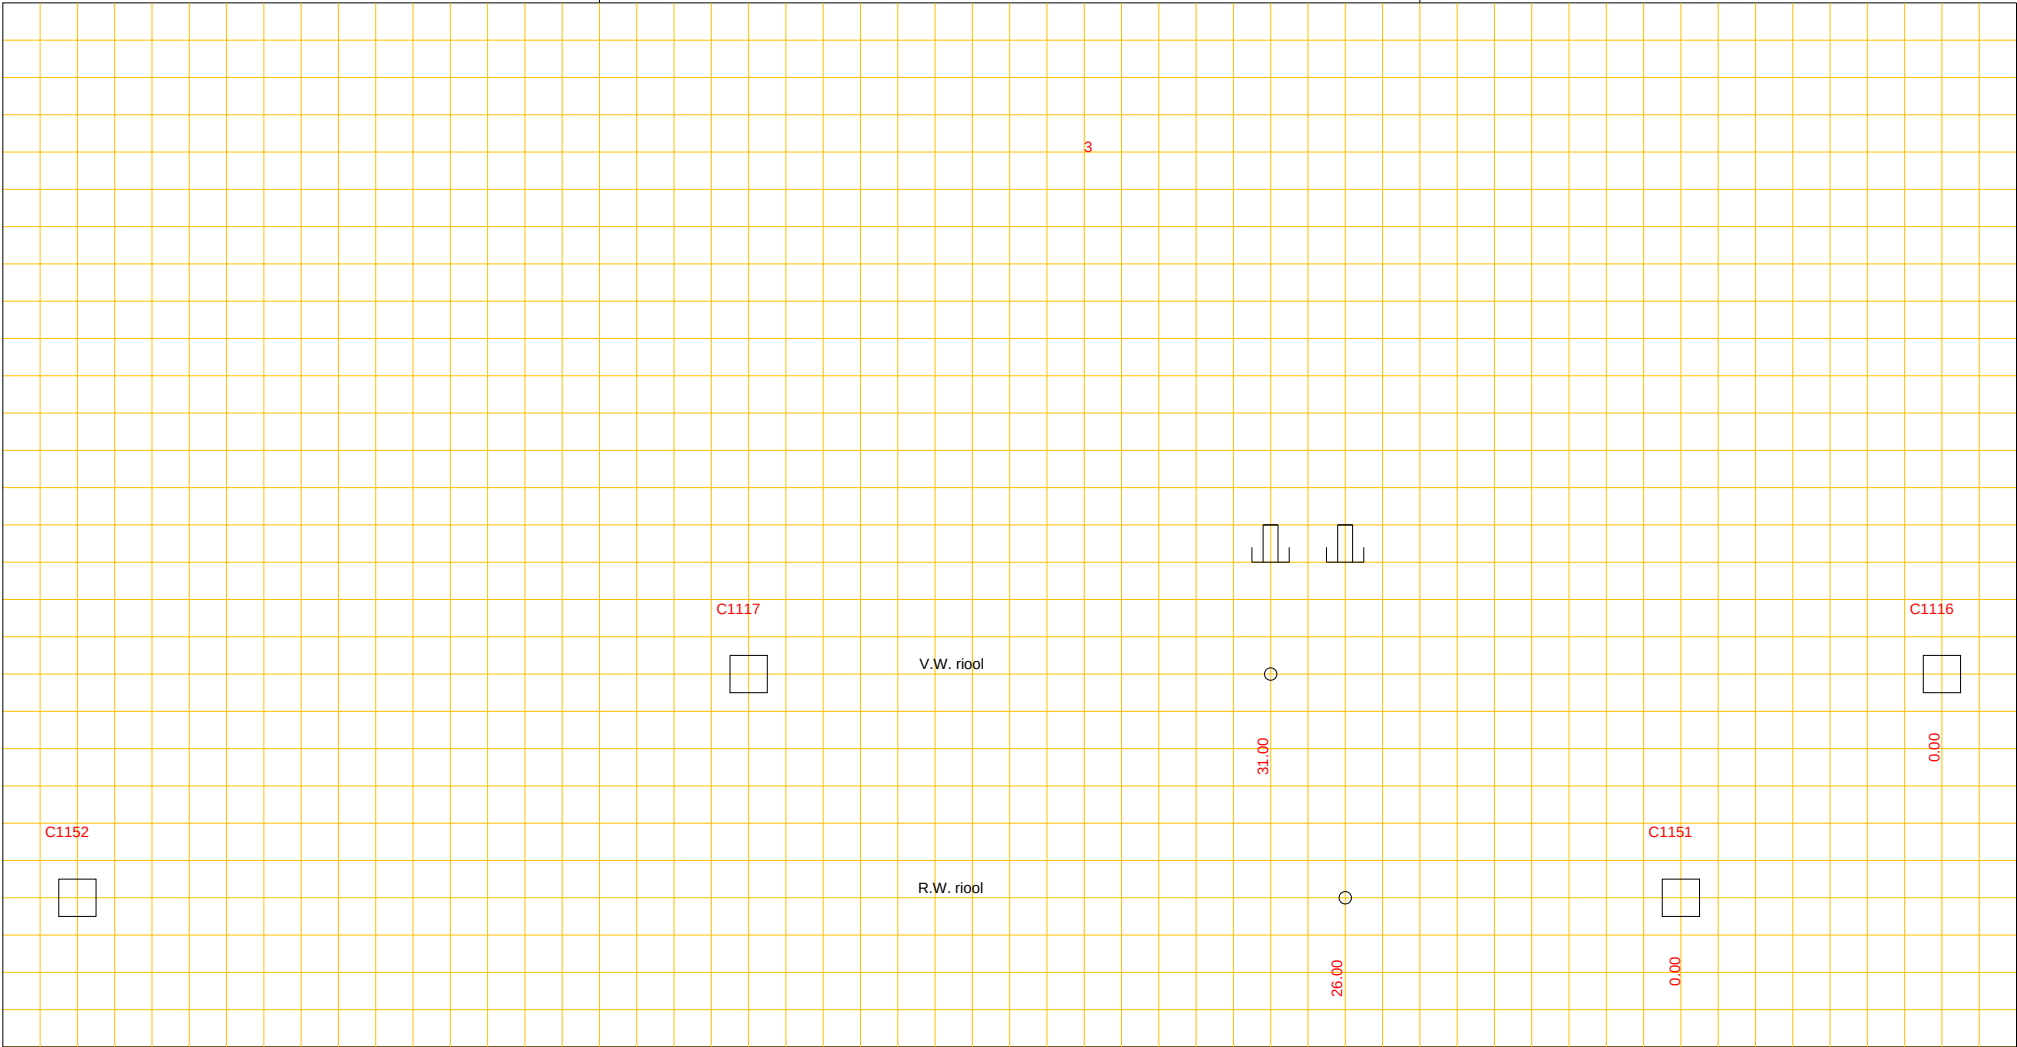

Putnummer C1117
Bovenkant putdeksel t.o.v. N.A.P. m+
Binnen onderkant buis t.o.v. N.A.P. m+

pvc riol, Ø 250 cm

Putnummer C1116
Bovenkant putdeksel t.o.v. N.A.P. m+
Binnen onderkant buis t.o.v. N.A.P. m+