




Afd. Openbare Werken

Woonkern : Schoonloo
Straatnaam : Westdorperstraat
Huisnr : 9
Opname datum : 01-05-1984

Rioolrevisie

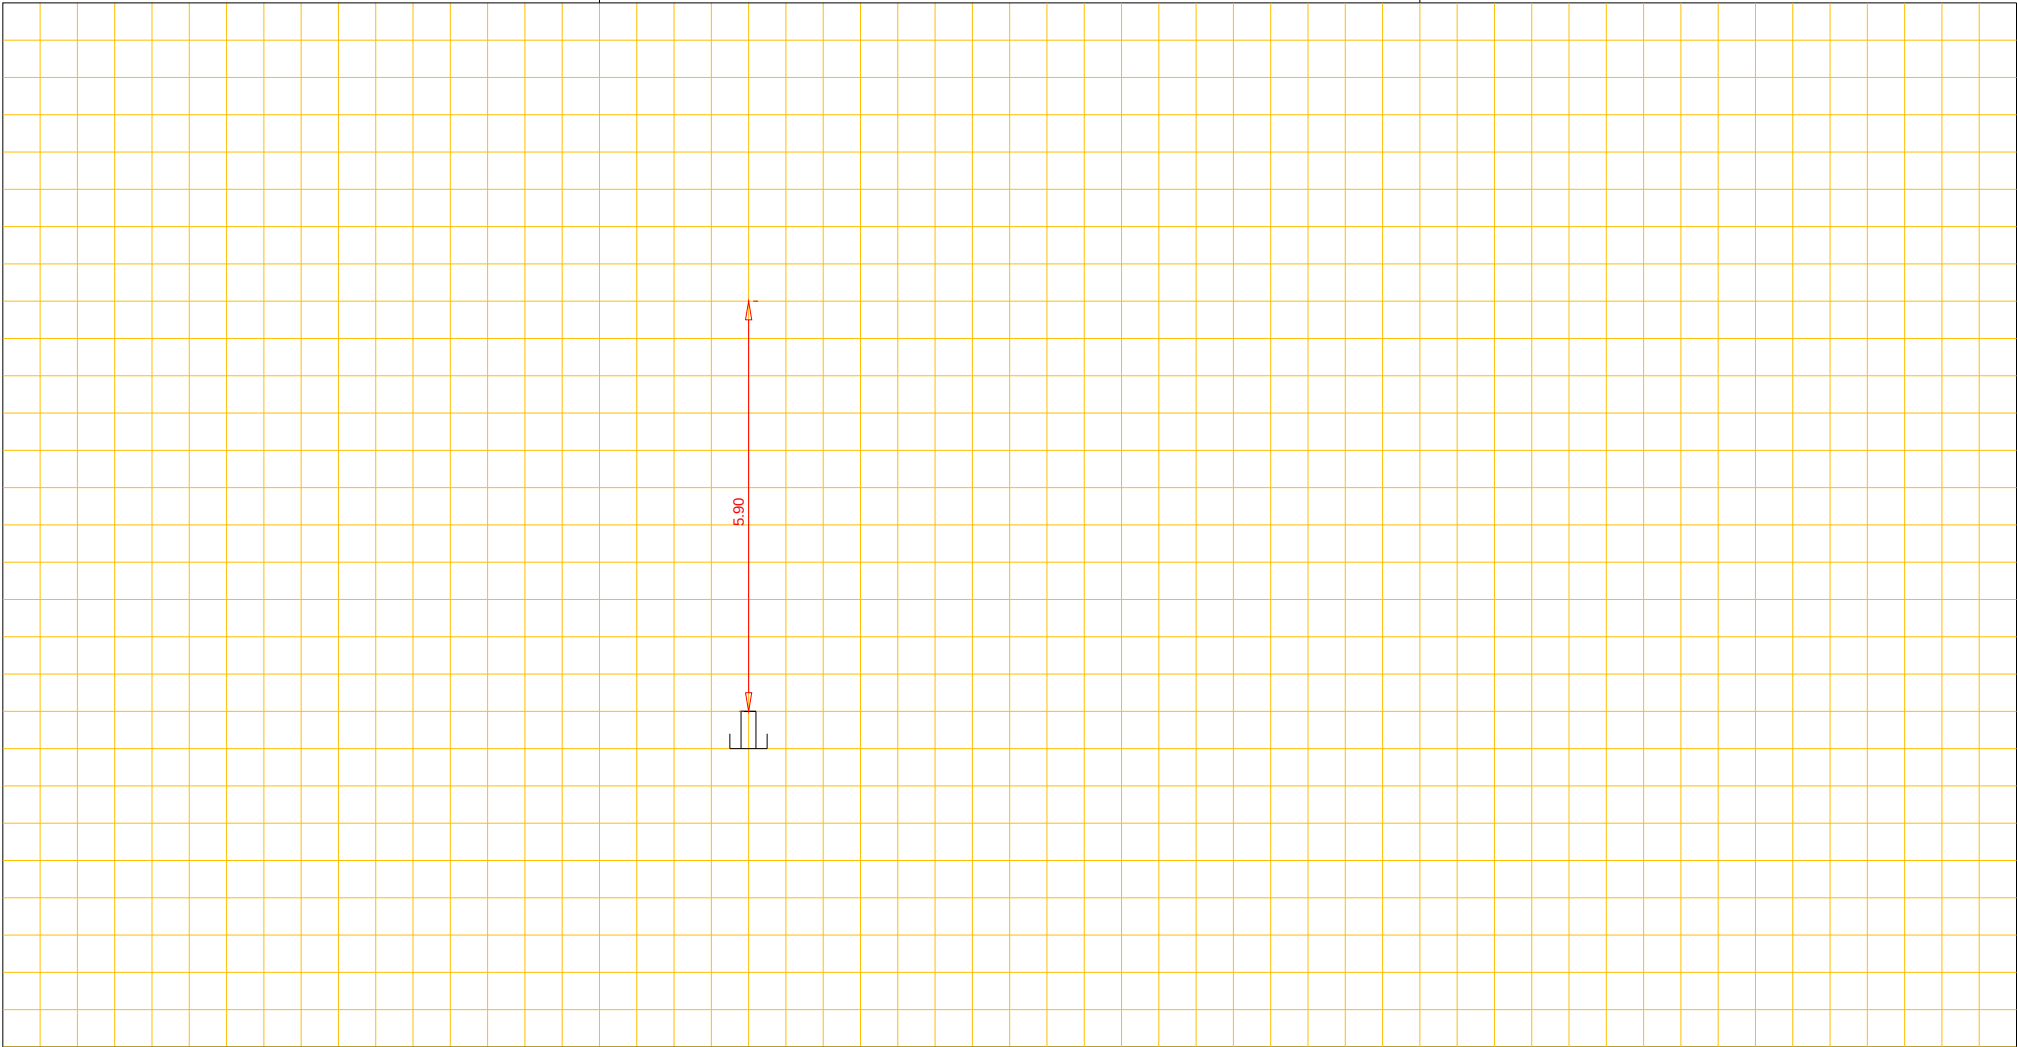

Putnummer			Put n ummer		
Bovenkant putdeksel	t.o.v. N.A.P.	m+	Bovenkant putdeksel	t.o.v. N.A.P.	m+
Binnen onderkant buis	t.o.v. N.A.P.	m+	Binnen onderkant buis	t.o.v. N.A.P.	m+

riool, Ø cm