




Afd. Openbare Werken

Woonkern : Rolde  
Straatnaam : Volmachtenlaan  
Huisnr : 8  
Opname datum : 03-12-1976

Rioolrevisie

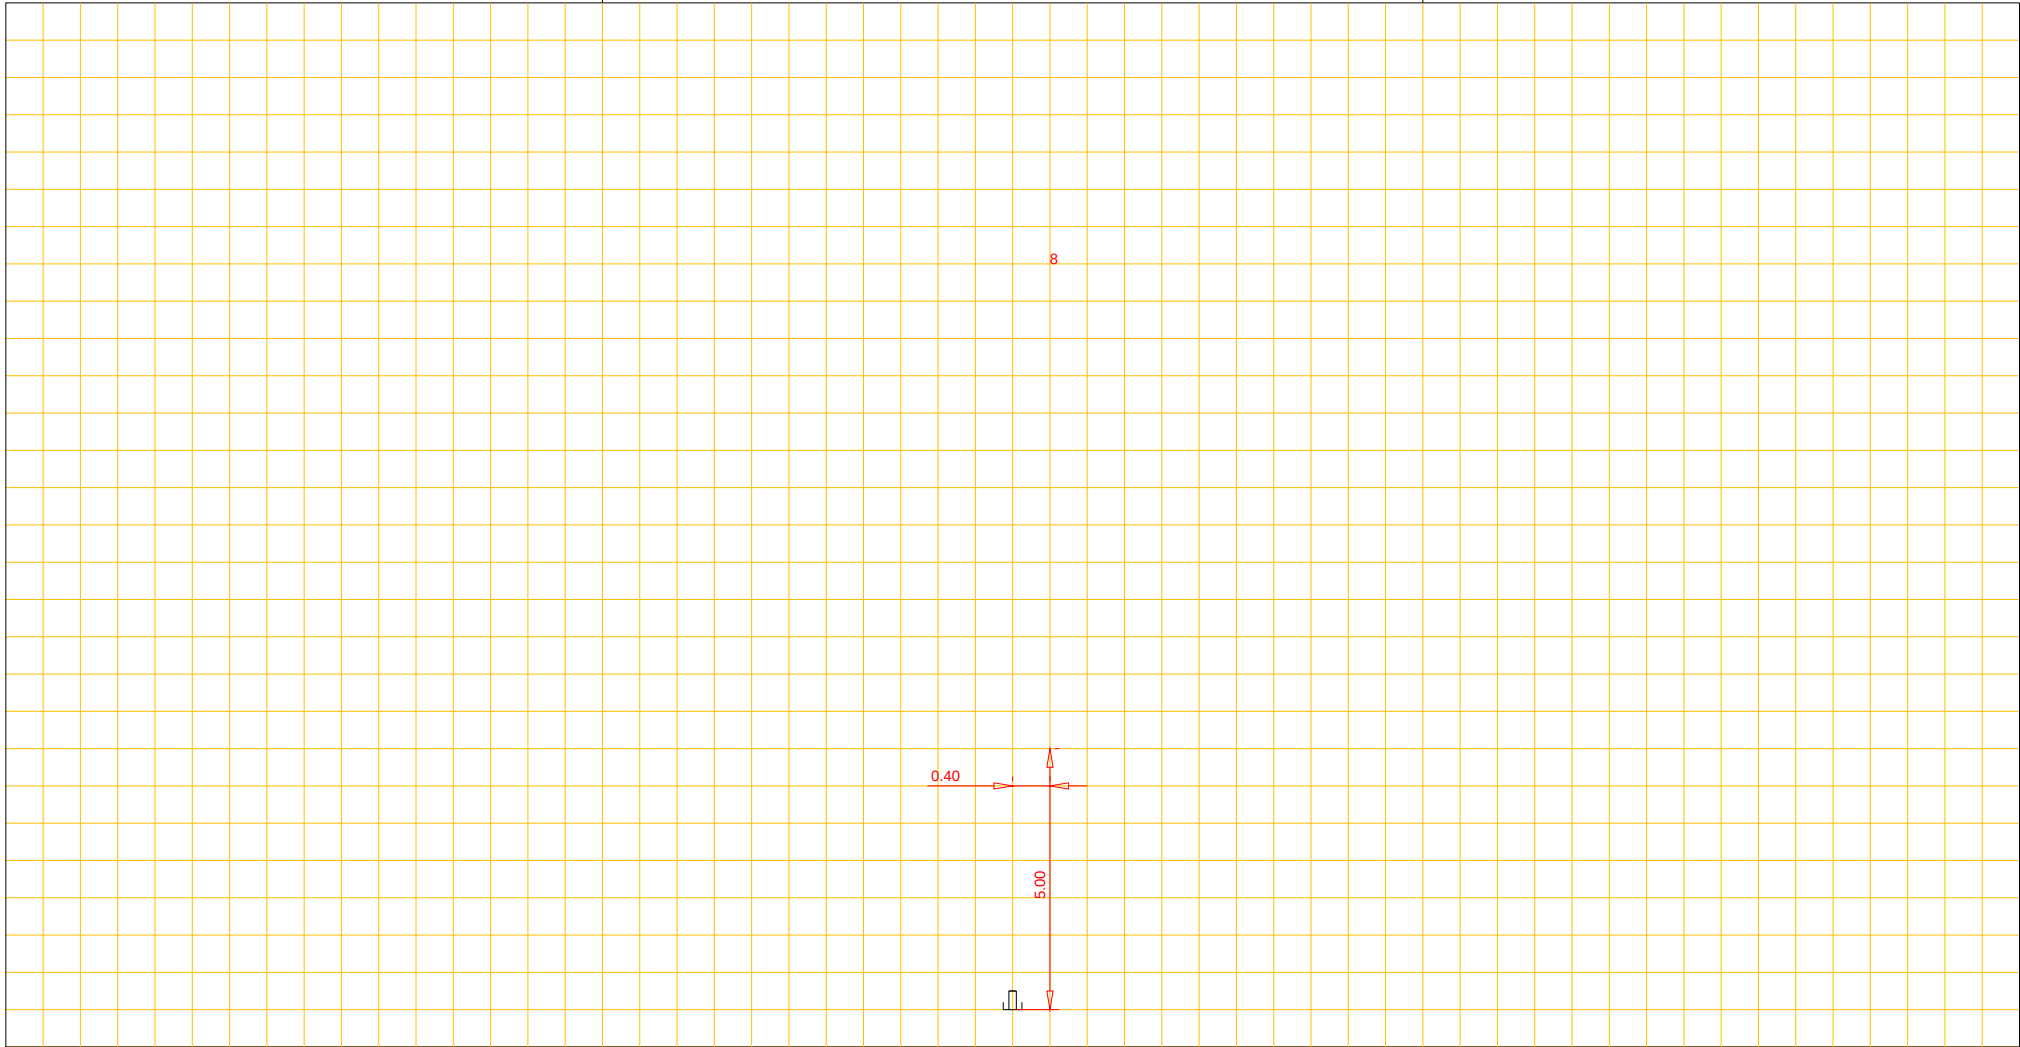

Putnummer  
Bovenkant putdeksel t.o.v. N.A.P. m+  
Binnen onderkant buis t.o.v. N.A.P. m+

riool, Ø cm

Putnummer  
Bovenkant putdeksel t.o.v. N.A.P. m+  
Binnen onderkant buis t.o.v. N.A.P. m+