




Afd. Openbare Werken

Woonkern : Grolloo
Straatnaam : schoonloërstraat
Huisnr : 58
Opname datum : 12-12-2005

Rioolrevisie

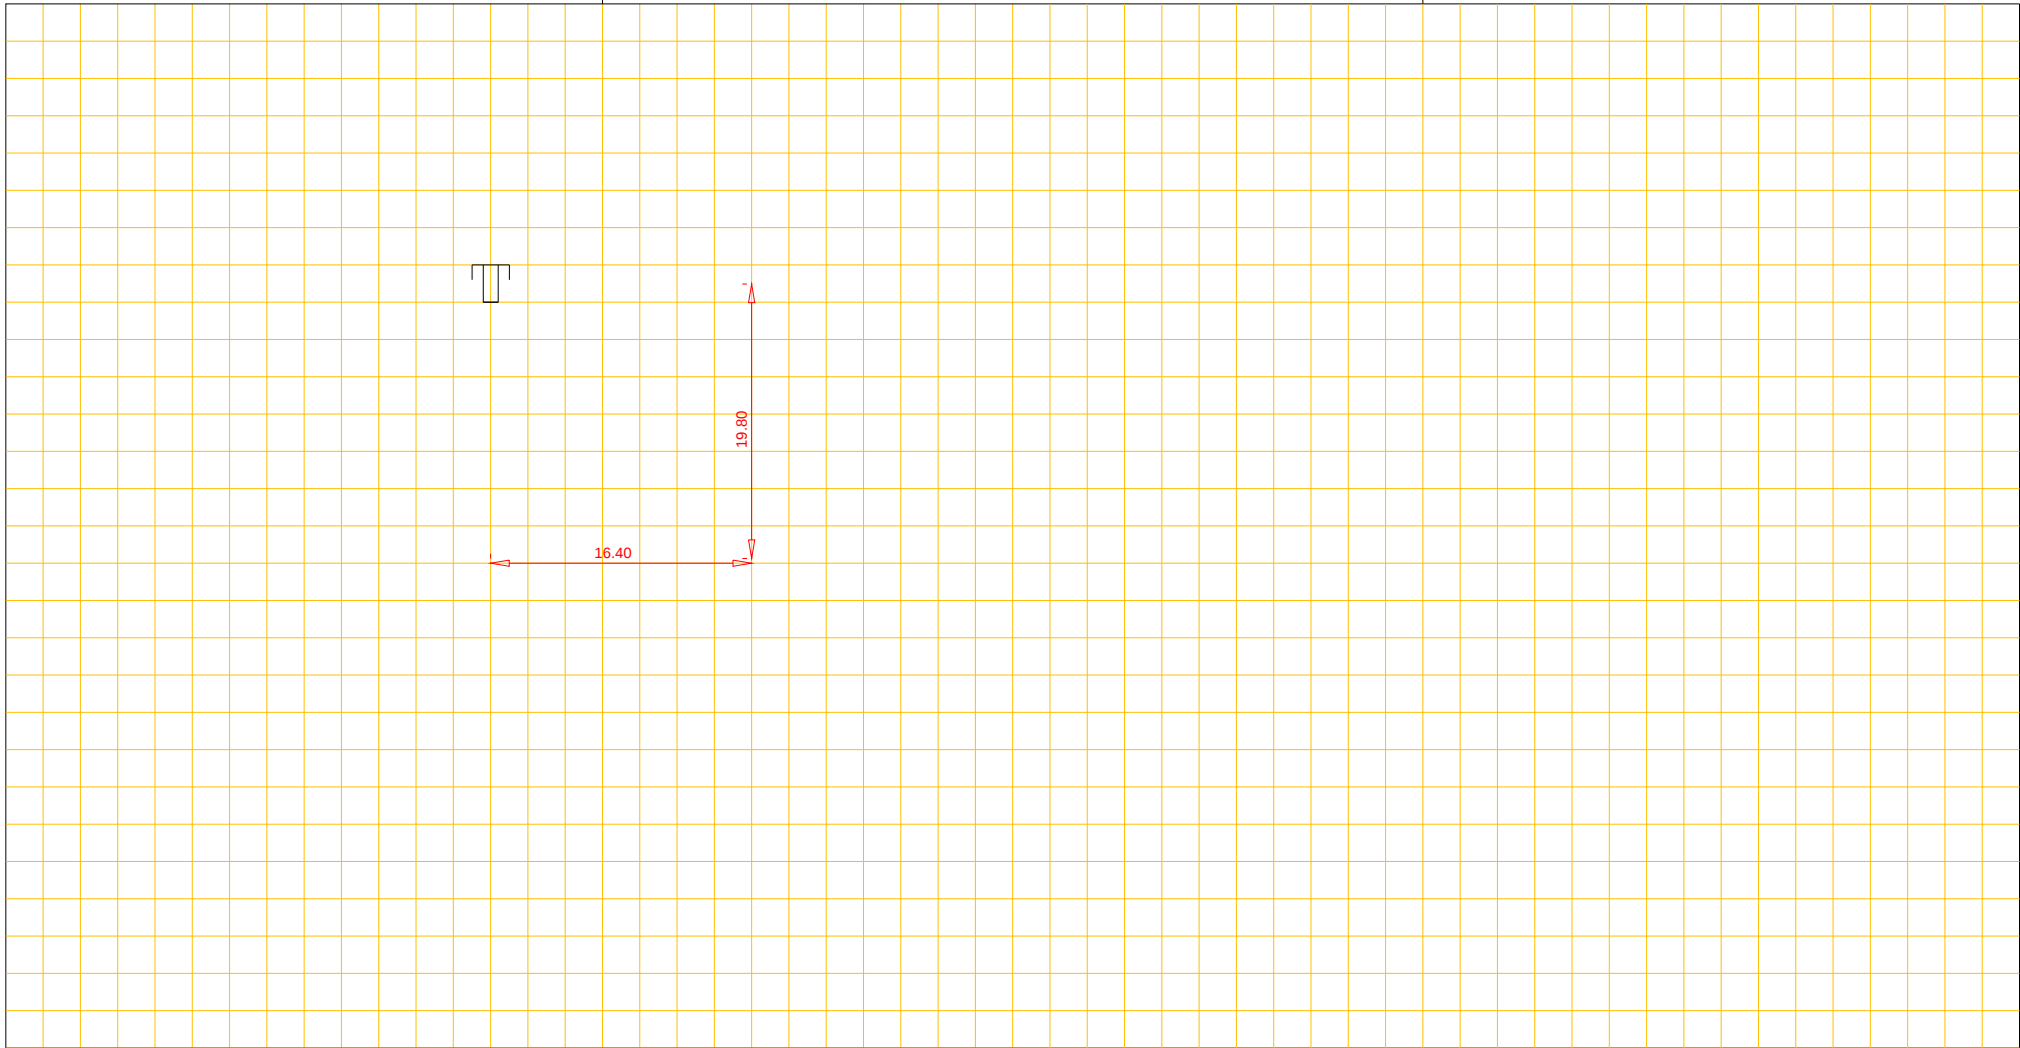

Putnummer
Bovenkant putdeksel t.o.v. N.A.P. m+
Binnen onderkant buis t.o.v. N.A.P. m+

riool, Ø cm

Putnummer
Bovenkant putdeksel t.o.v. N.A.P. m+
Binnen onderkant buis t.o.v. N.A.P. m+