




Afd. Openbare Werken

Woonkern : Gieten
Straatnaam : Boddeveld
Huisnr : 28
Opname datum : 1989

Rioolrevisie

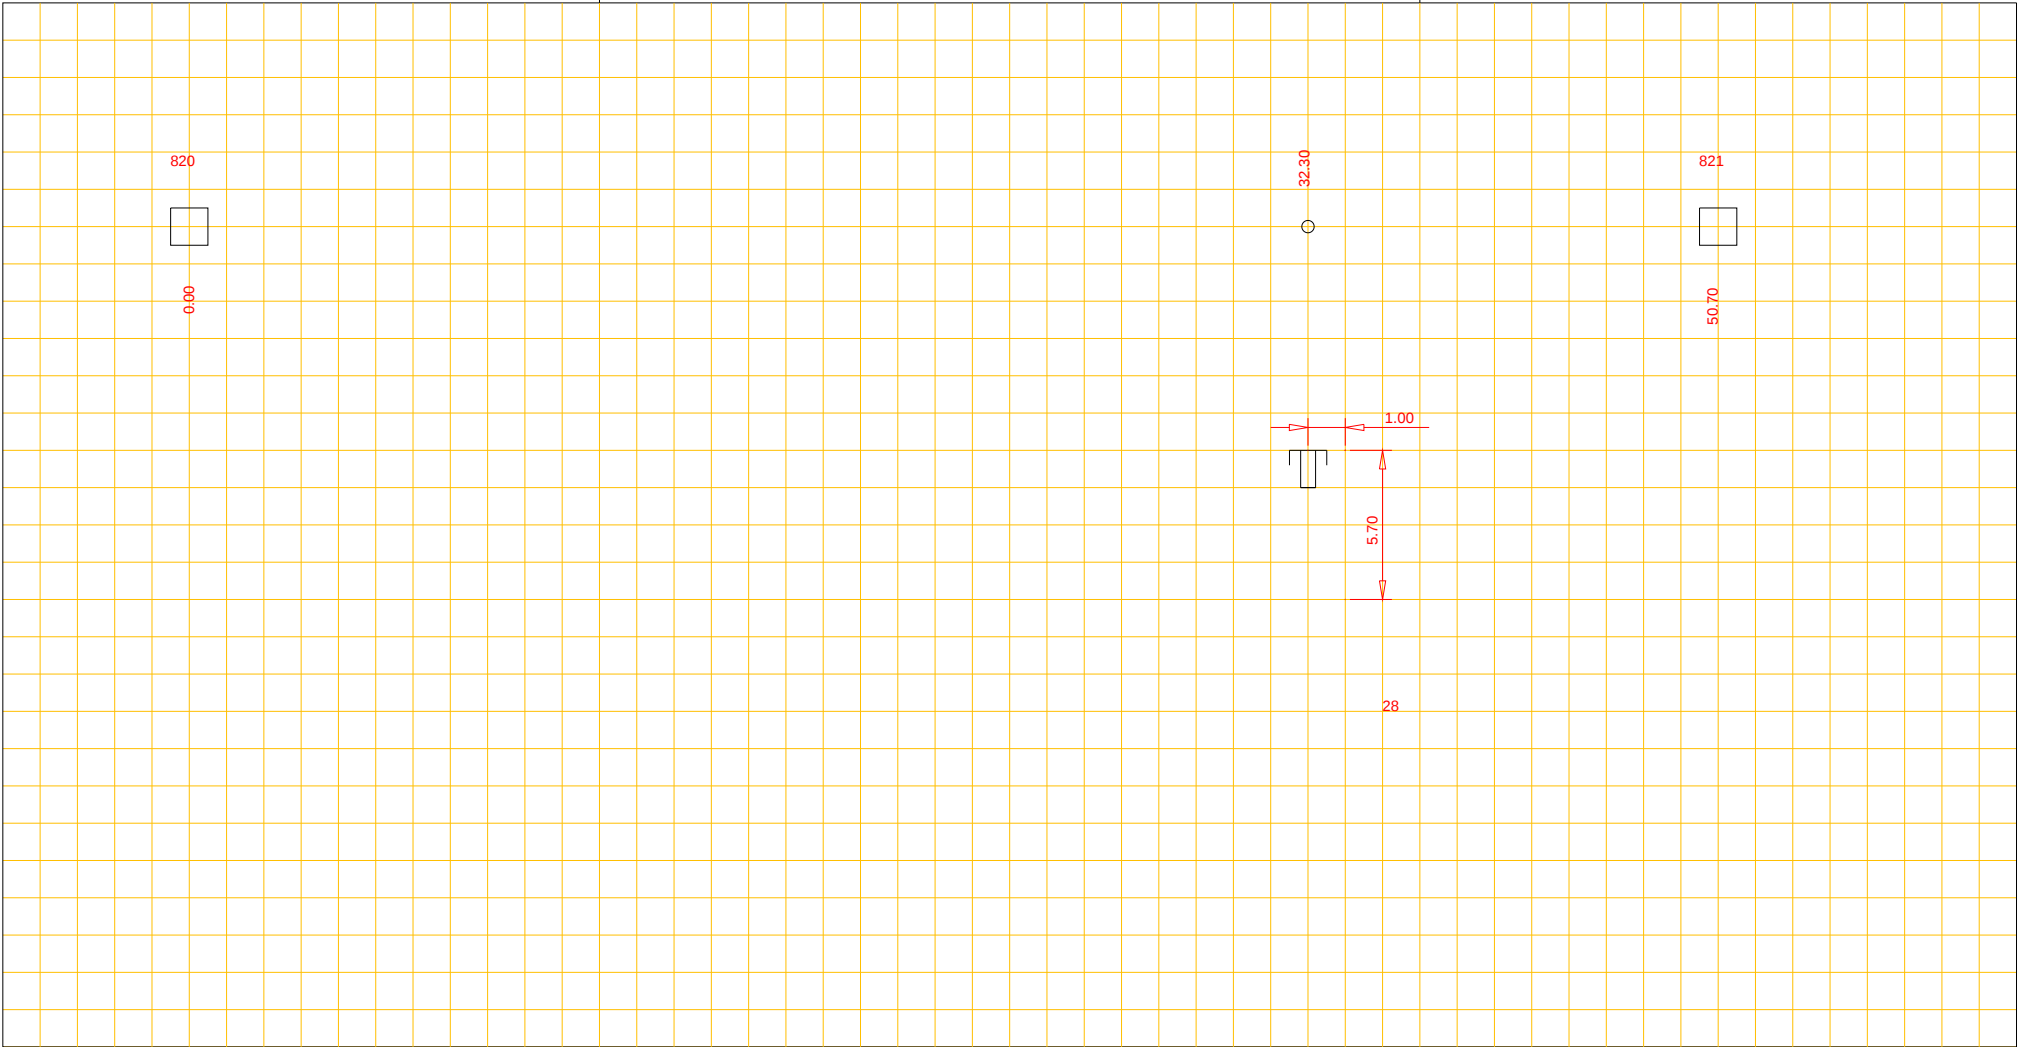

Putnummer 820
Bovenkant putdeksel t.o.v. N.A.P. m+
Binnen onderkant buis t.o.v. N.A.P. m+

pvc riool, Ø 315 cm

Putnummer 821
Bovenkant putdeksel t.o.v. N.A.P. m+
Binnen onderkant buis t.o.v. N.A.P. m+