


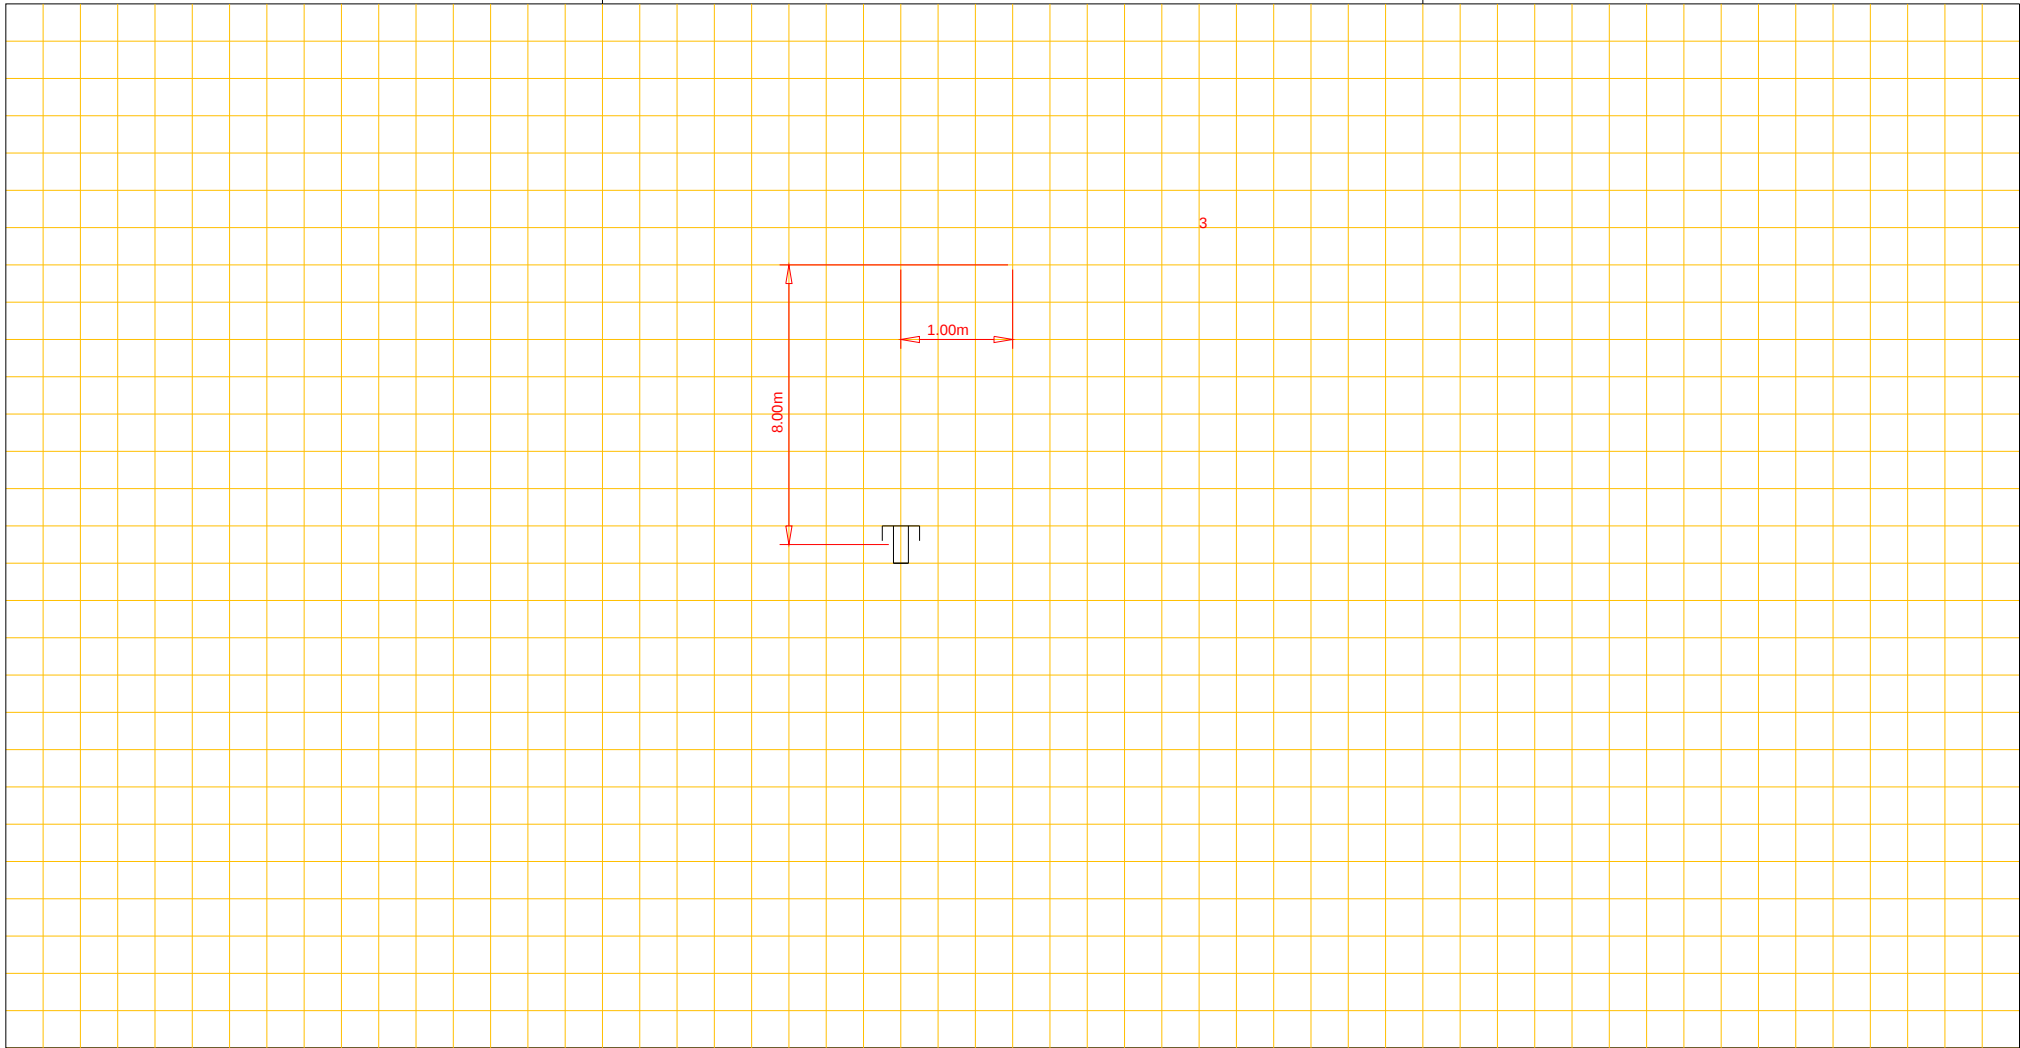

Afd. Openbare Werken

Woonkern : ANDEREN
Straatnaam : Oldend
Huisnr : 3
Opname datum :

Rioolrevisie



Putnummer 5
Bovenkant putdeksel t.o.v. N.A.P. m+
Binnen onderkant buis t.o.v. N.A.P. m+

riool, Ø cm

Putnummer 17
Bovenkant putdeksel t.o.v. N.A.P. m+
Binnen onderkant buis t.o.v. N.A.P. m+