


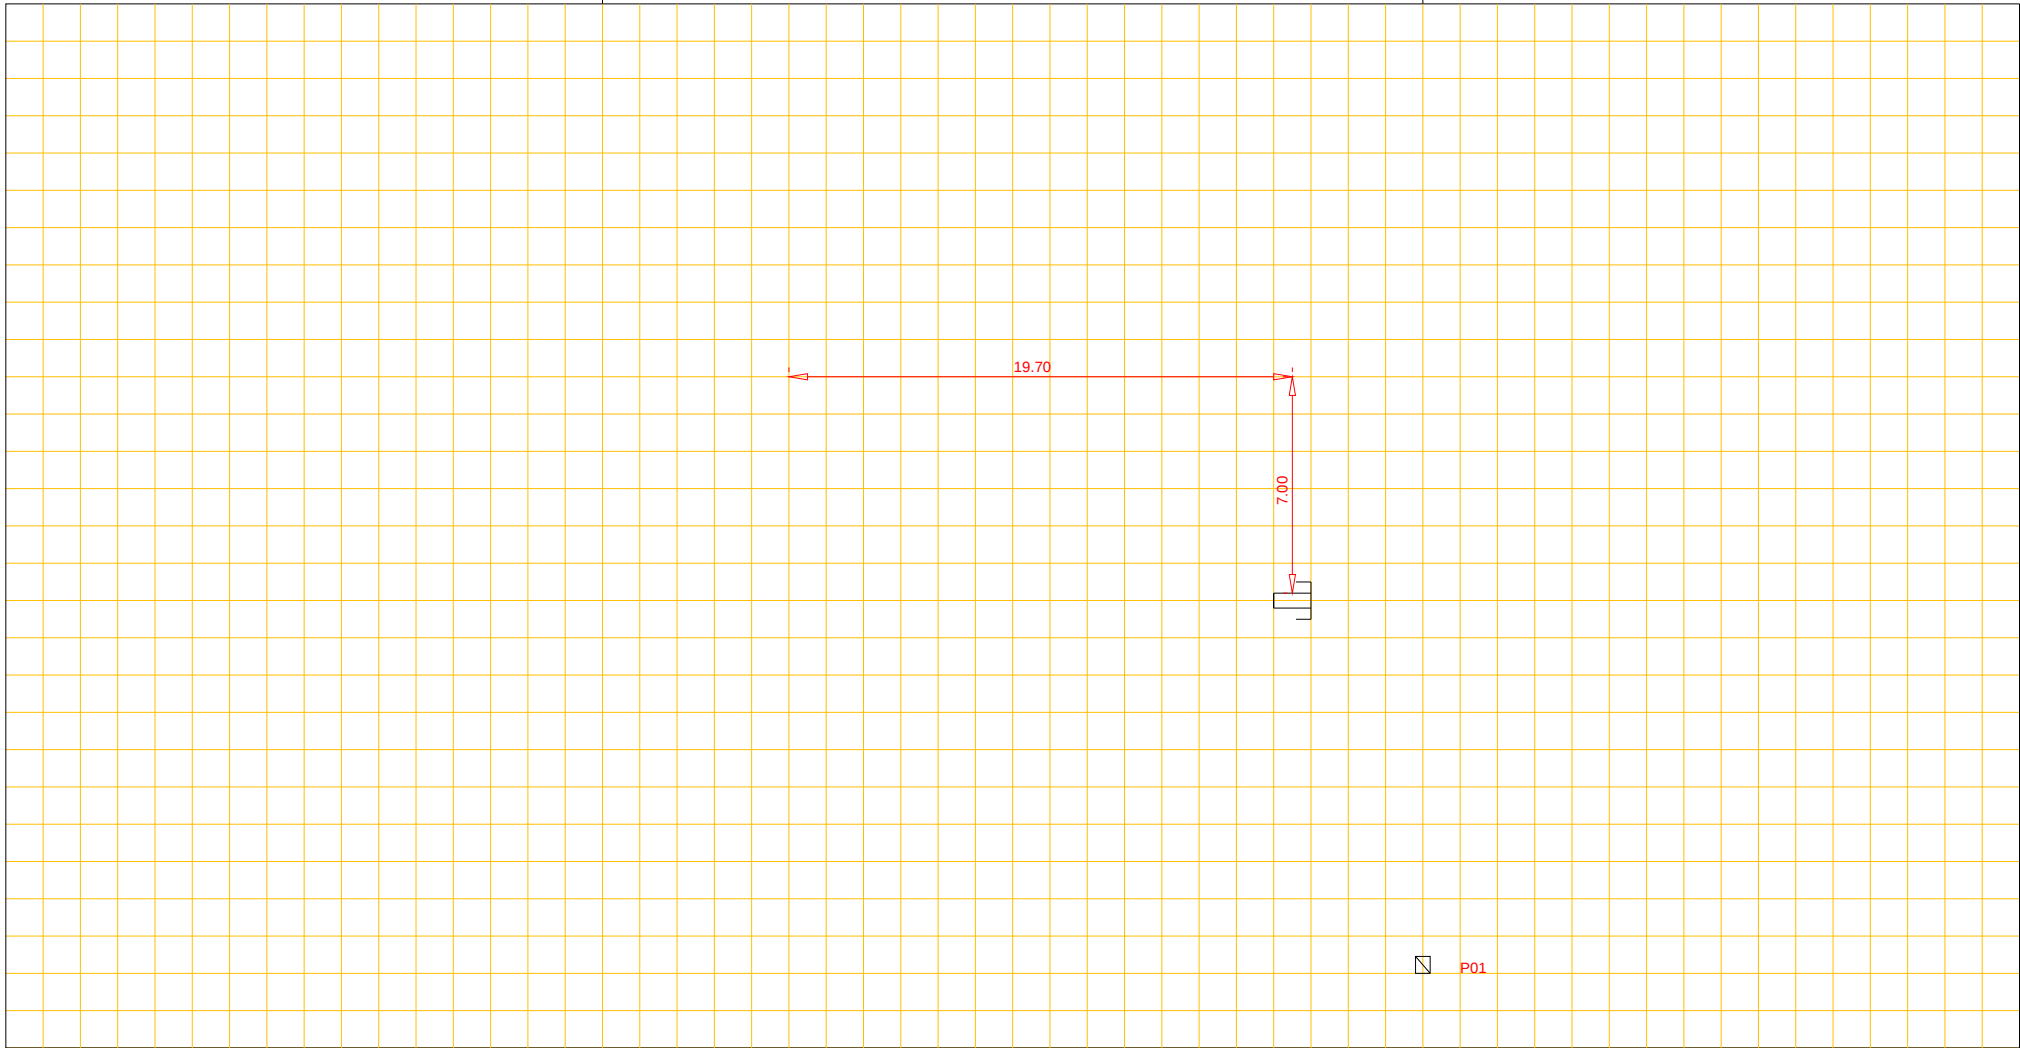

Afd. Openbare Werken

Woonkern : Schoonloo  
Straatnaam : Hoofdstraat  
Huisnr : 34  
Opname datum : 12-1994

Rioolrevisie



| Putnummer             |               |    | Put n ummer           |               |    |
|-----------------------|---------------|----|-----------------------|---------------|----|
| Bovenkant putdeksel   | t.o.v. N.A.P. | m+ | Bovenkant putdeksel   | t.o.v. N.A.P. | m+ |
| Binnen onderkant buis | t.o.v. N.A.P. | m+ | Binnen onderkant buis | t.o.v. N.A.P. | m+ |

riool, Ø cm