


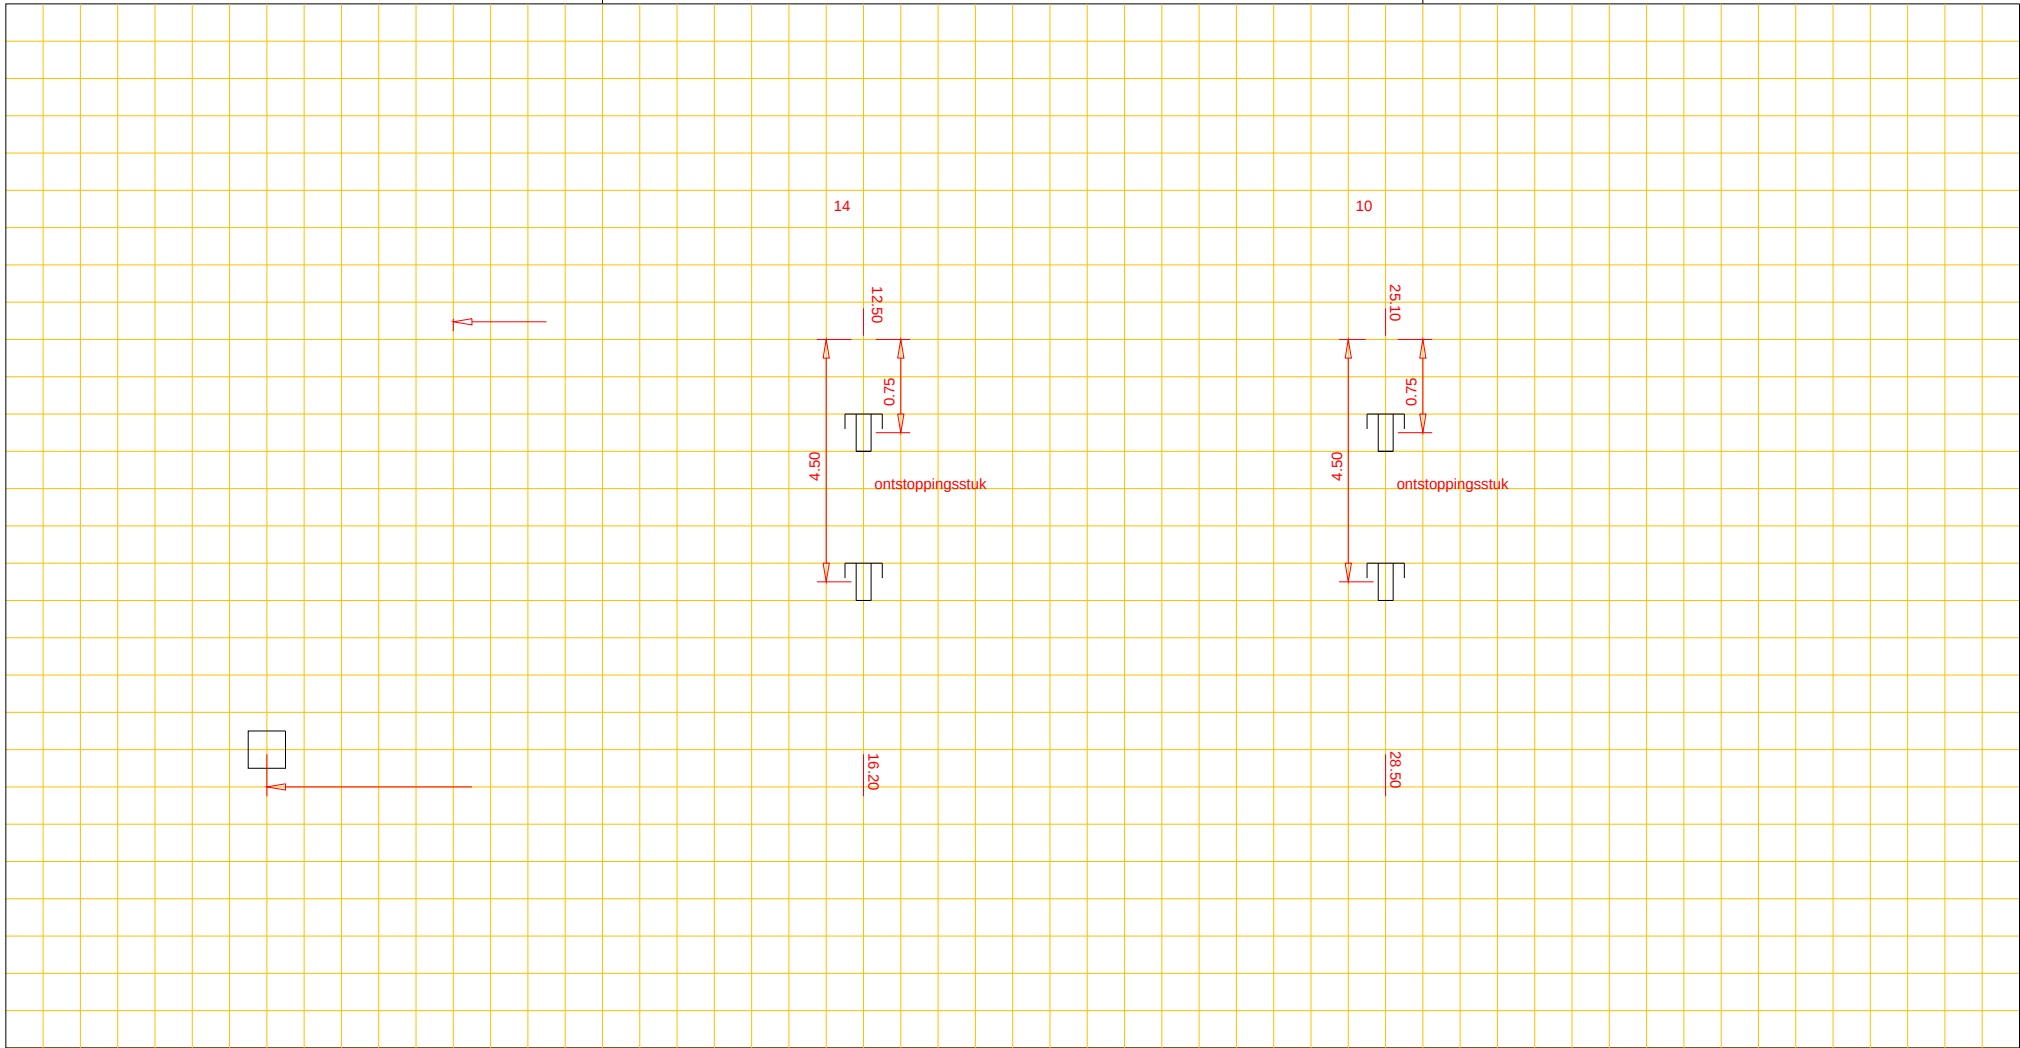

Afd. Openbare Werken

Woonkern : EEXT
Straatnaam : Esweg
Huisnr : 10
Opname datum : 1 september 1981

Rioolrevisie



Putnummer
Bovenkant putdeksel t.o.v. N.A.P. m+
Binnen onderkant buis t.o.v. N.A.P. m+

riool, Ø cm

Putnummer
Bovenkant putdeksel t.o.v. N.A.P. m+
Binnen onderkant buis t.o.v. N.A.P. m+