




Afd. Openbare Werken

Woonkern : EEXT
Straatnaam : Kromveen
Huisnr : 20
Opname datum :

Rioolrevisie

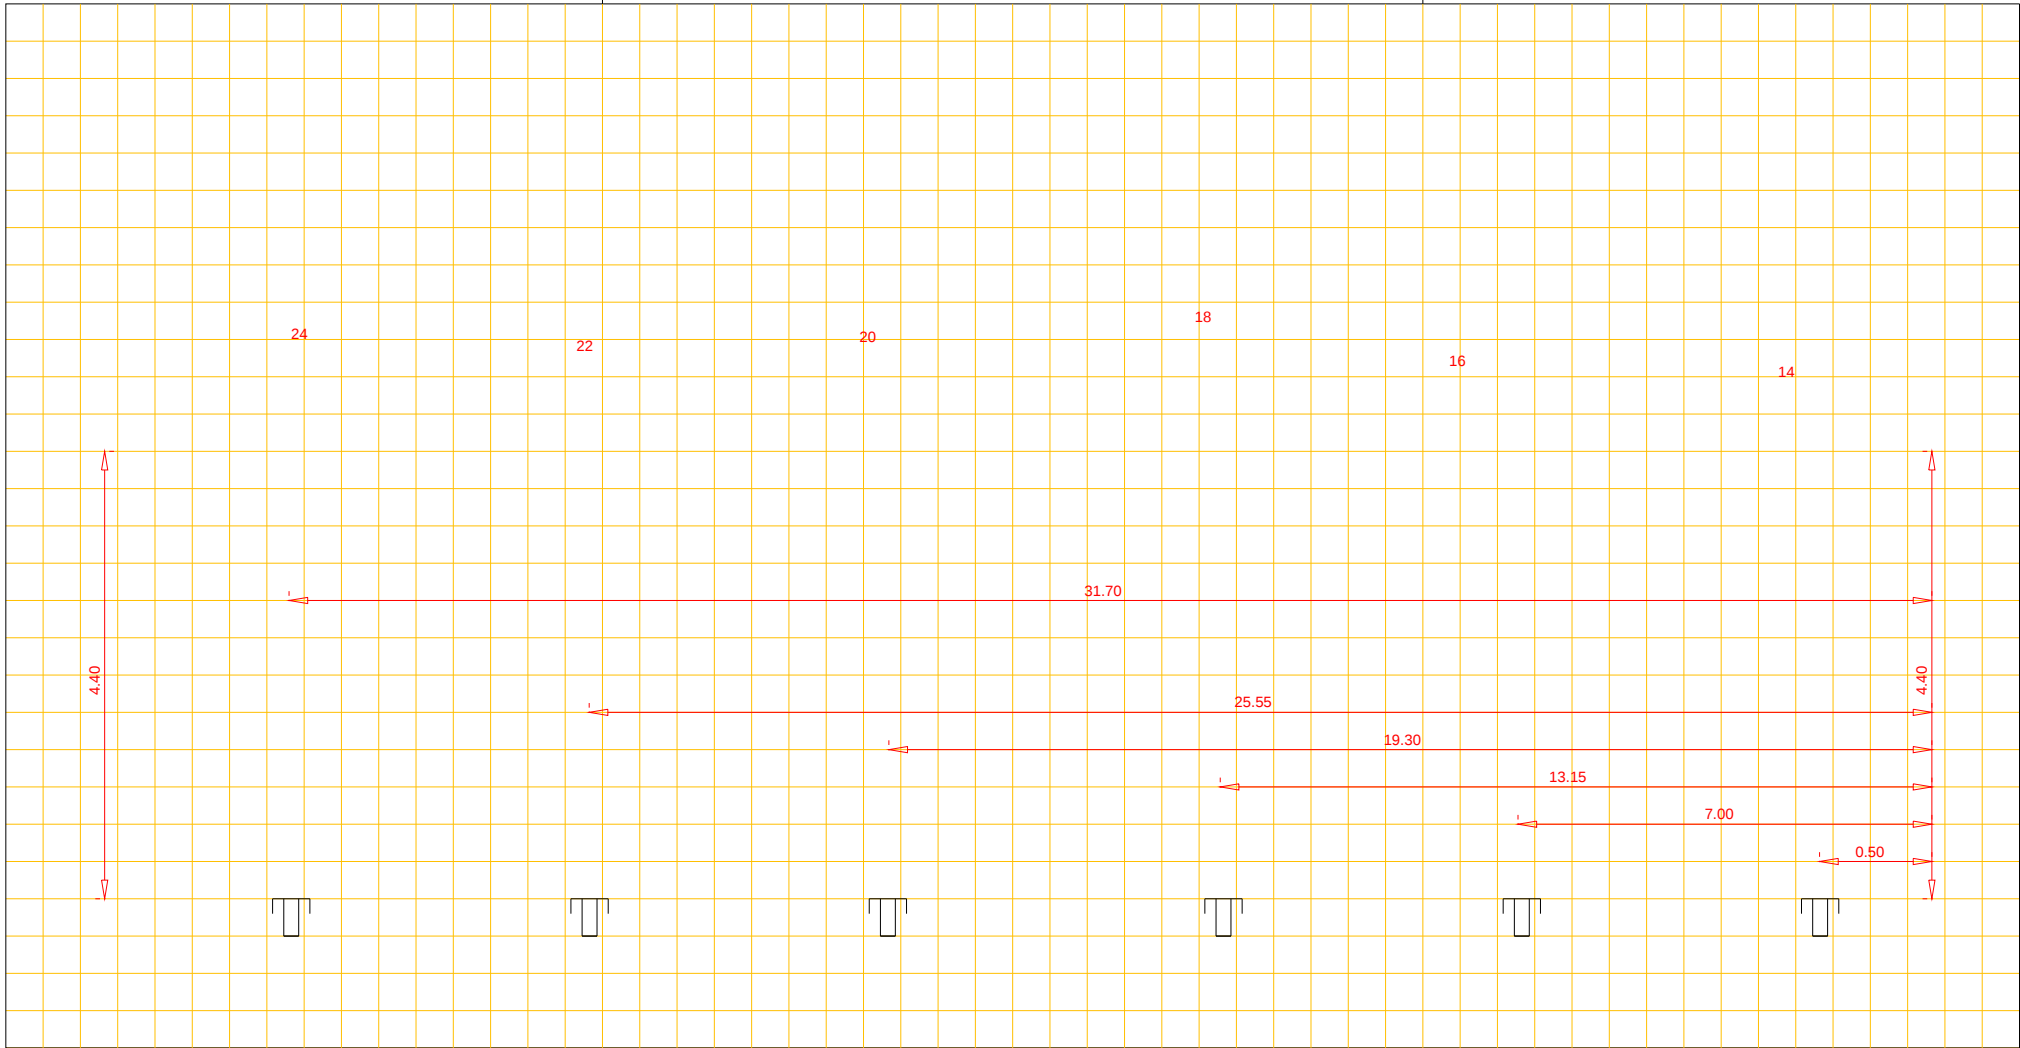

Putnummer					Putnummer				
Bovenkant putdeksel	t.o.v. N.A.P.	m+			Bovenkant putdeksel	t.o.v. N.A.P.	m+		
Binnen onderkant buis	t.o.v. N.A.P.	m+	riool, Ø	cm	Binnen onderkant buis	t.o.v. N.A.P.	m+		