


Woonkern : Eext  
 Straatnaam : Brinkstraat  
 Huisnr : 5  
 Opname datum : 25-1-2021

Rioldrevisie

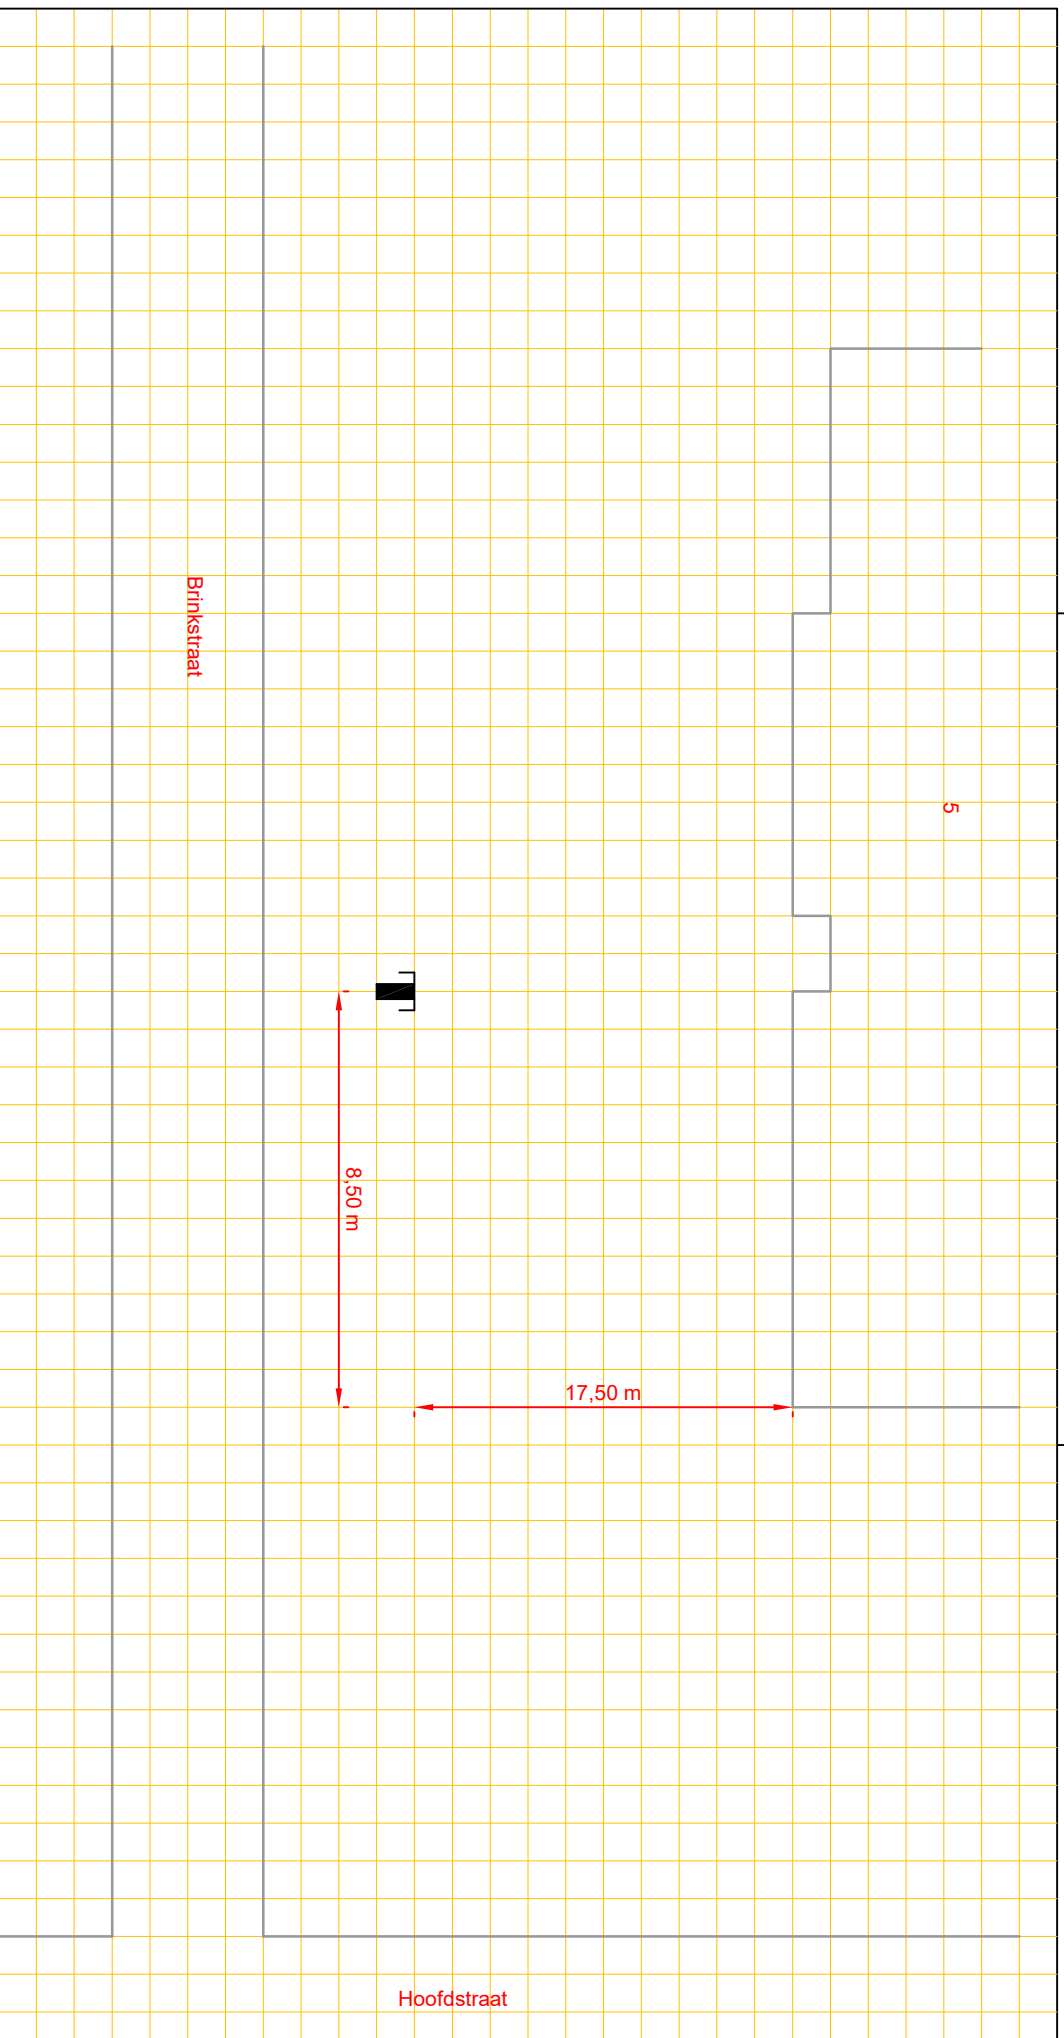

**Putnummer**  
 Bovenkant putdeksel  
 Binnen onderkant buis

t.o.v. N.A.P.  
 t.o.v. N.A.P.

m+  
 m+

riool, Ø      cm

**Putnummer**  
 Bovenkant putdeksel  
 Binnen onderkant buis

t.o.v. N.A.P.  
 t.o.v. N.A.P.

m+  
 m+