




Afd. Openbare Werken

Woonkern : Gieterveen
Straatnaam : Boerendijk
Huisnr : 15
Opname datum : 1986

Rioolrevisie

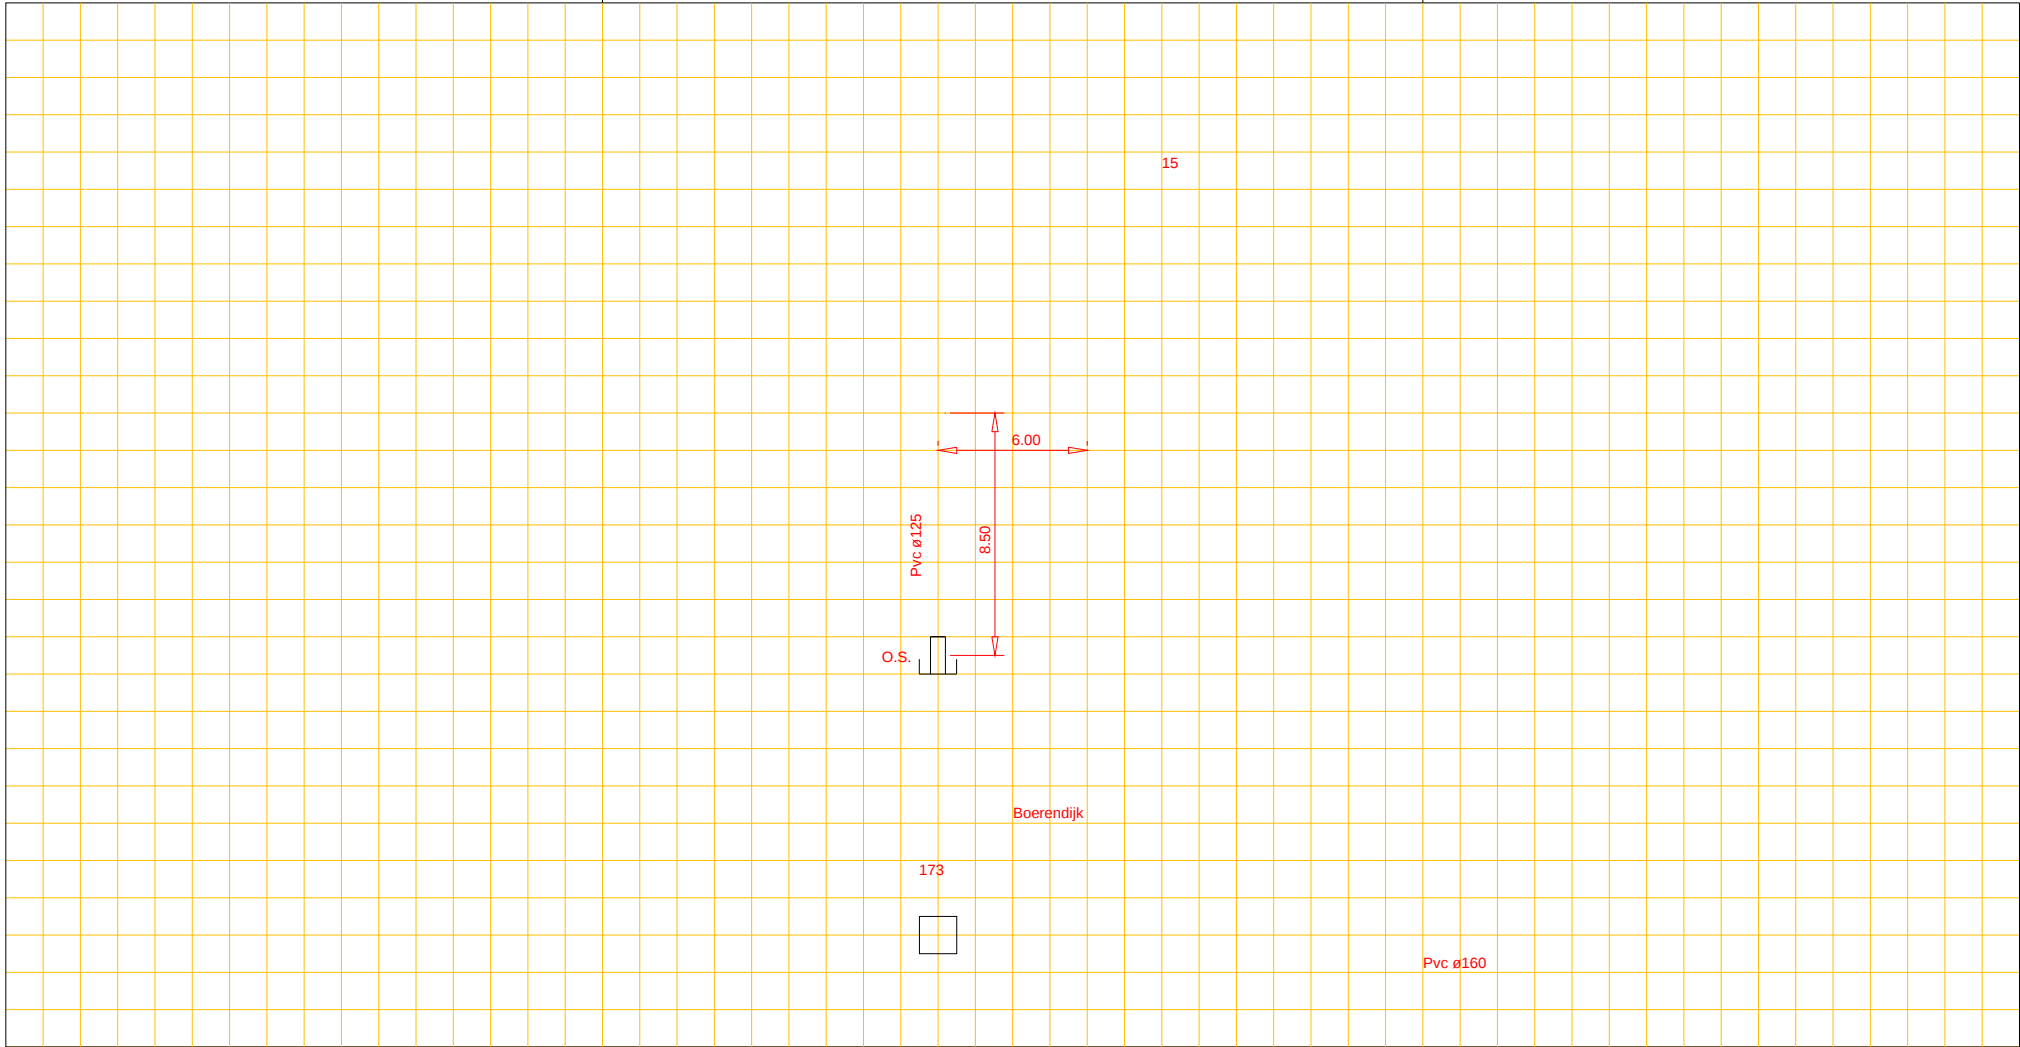

Putnummer 173
Bovenkant putdeksel t.o.v. N.A.P. 3.56+ m+
Binnen onderkant buis t.o.v. N.A.P. 2.48+ m+

Pvc riool, Ø 16 cm

Putnummer
Bovenkant putdeksel t.o.v. N.A.P. m+
Binnen onderkant buis t.o.v. N.A.P. m+