




Afd. Openbare Werken

Woonkern : Gieten
Straatnaam : Liesterkralen
Huisnr : 38
Opname datum :

Rioolrevisie

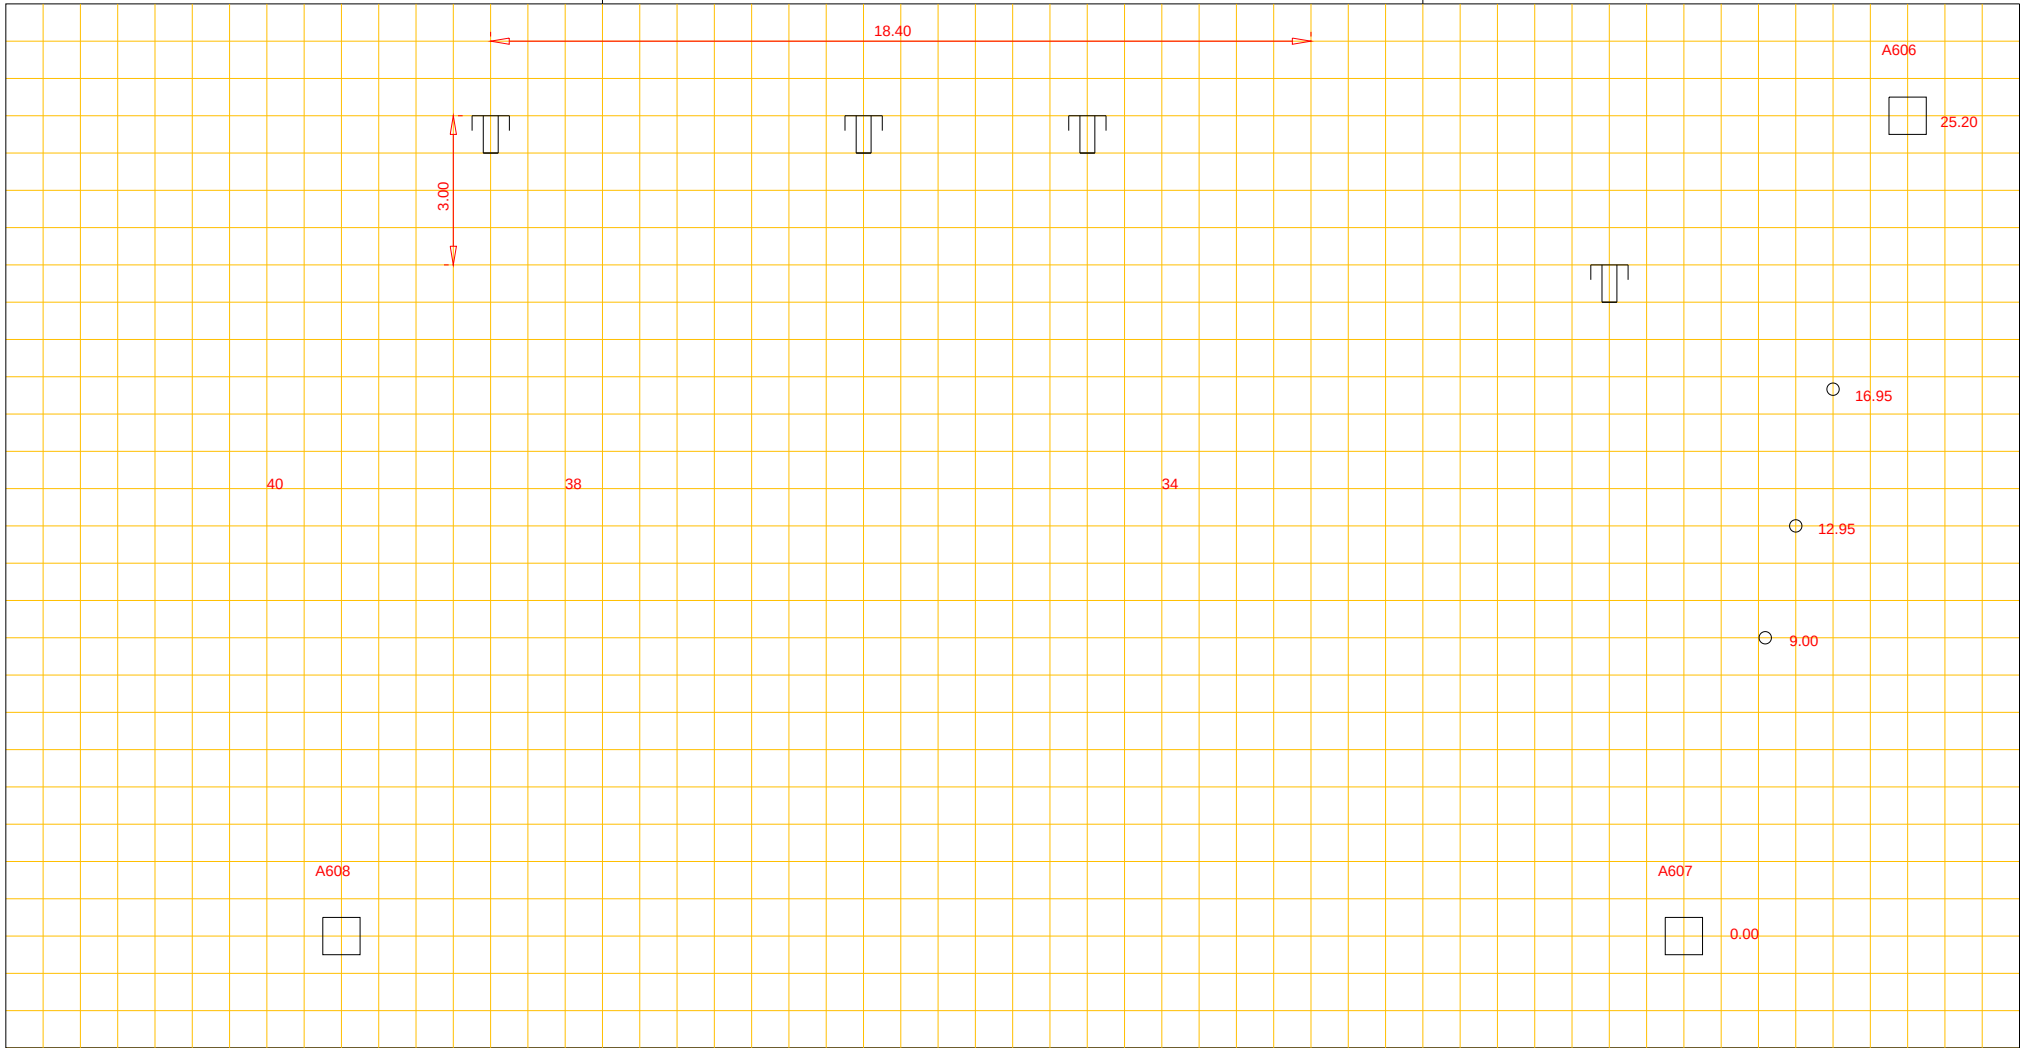

Putnummer A608
Bovenkant putdeksel t.o.v. N.A.P. m+
Binnen onderkant buis t.o.v. N.A.P. m+

beton riool, Ø 40 cm

Putnummer A607
Bovenkant putdeksel t.o.v. N.A.P. m+
Binnen onderkant buis t.o.v. N.A.P. m+