




Afd. Openbare Werken

Woonkern : Gieterveen  
Straatnaam : Broek  
Huisnr : 43. 43a. 46. 48  
Opname datum : 1976

Rioolrevisie

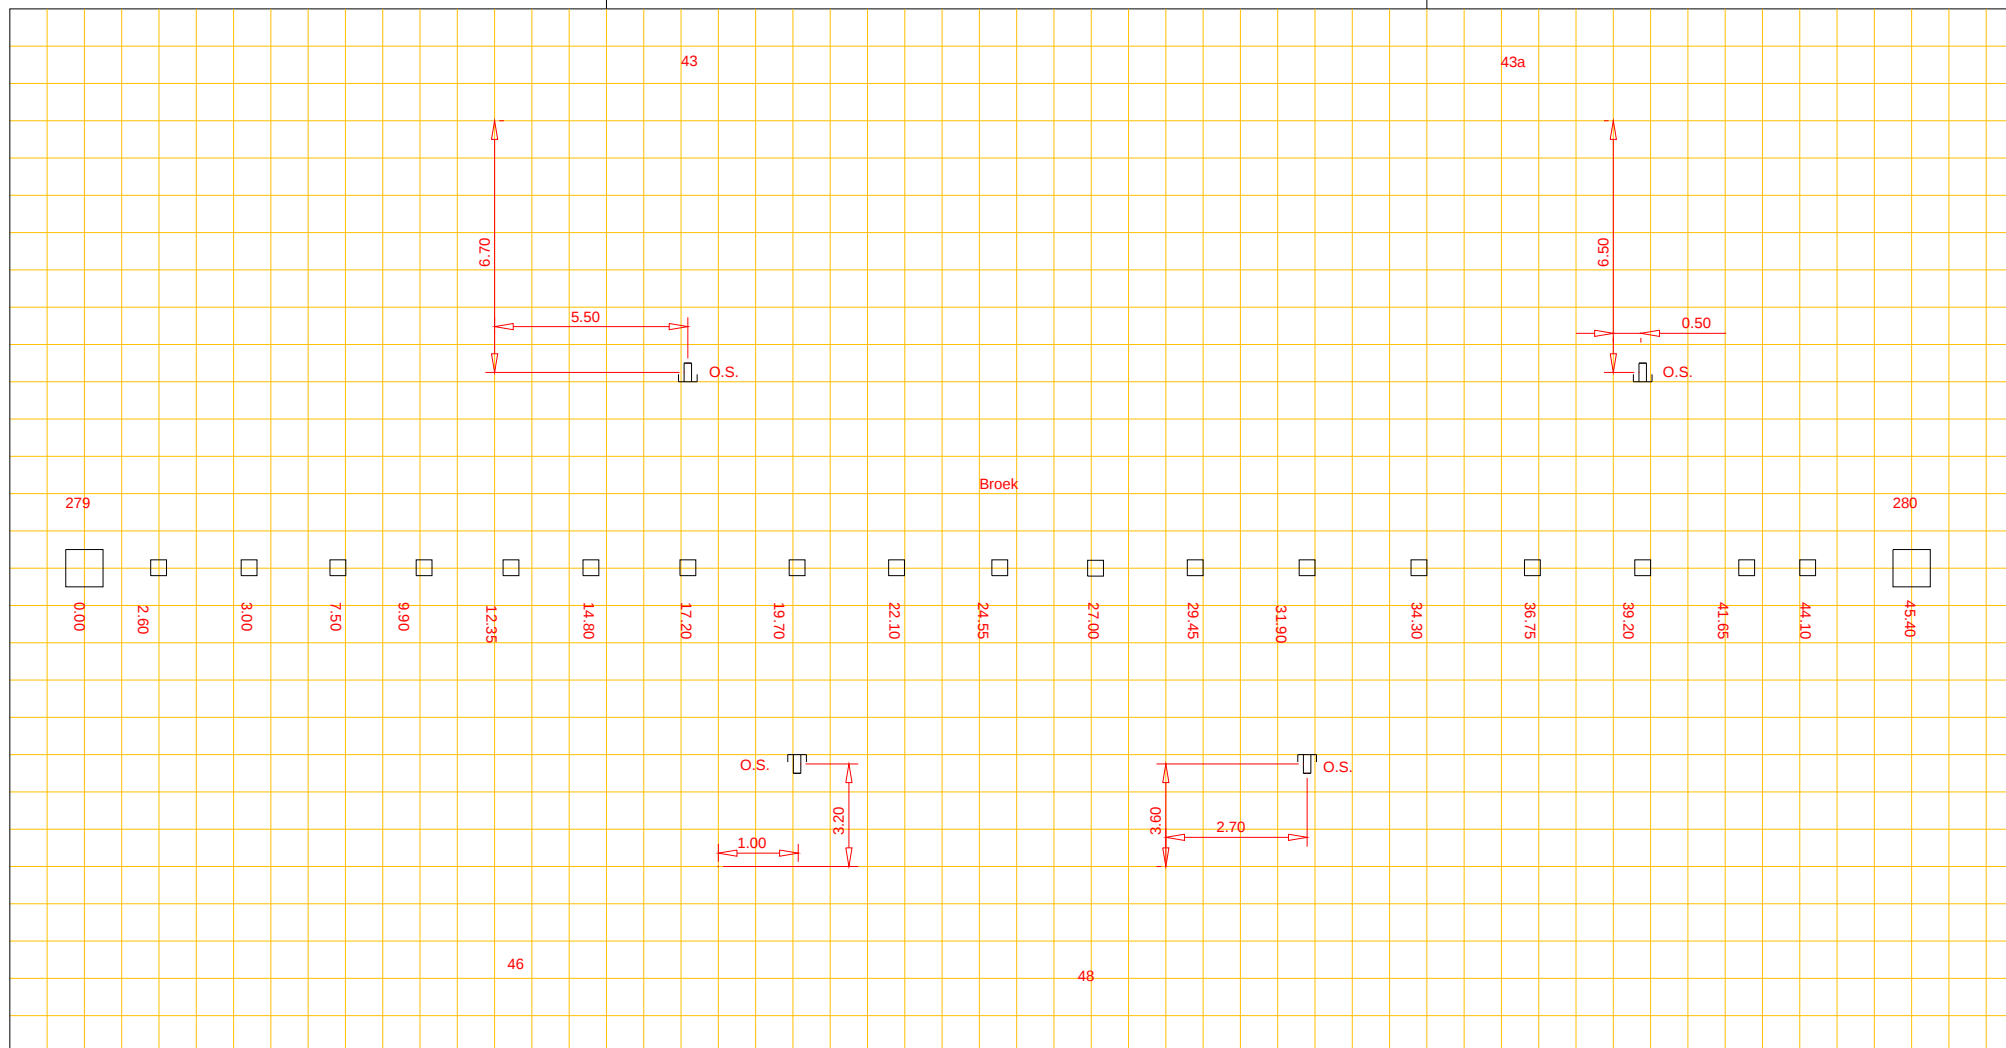

Putnummer 279  
Bovenkant putdeksel t.o.v. N.A.P. 3.887+ m+  
Binnen onderkant buis t.o.v. N.A.P. 1.507+ m+

Beton riool, Ø 60 cm

Putnummer 280  
Bovenkant putdeksel t.o.v. N.A.P. 3.877+ m+  
Binnen onderkant buis t.o.v. N.A.P. 1.567+ m+