




Afd. Openbare Werken

Woonkern : Gieten  
Straatnaam : Korte Bree  
Huisnr : 12  
Opname datum :

Rioolrevisie

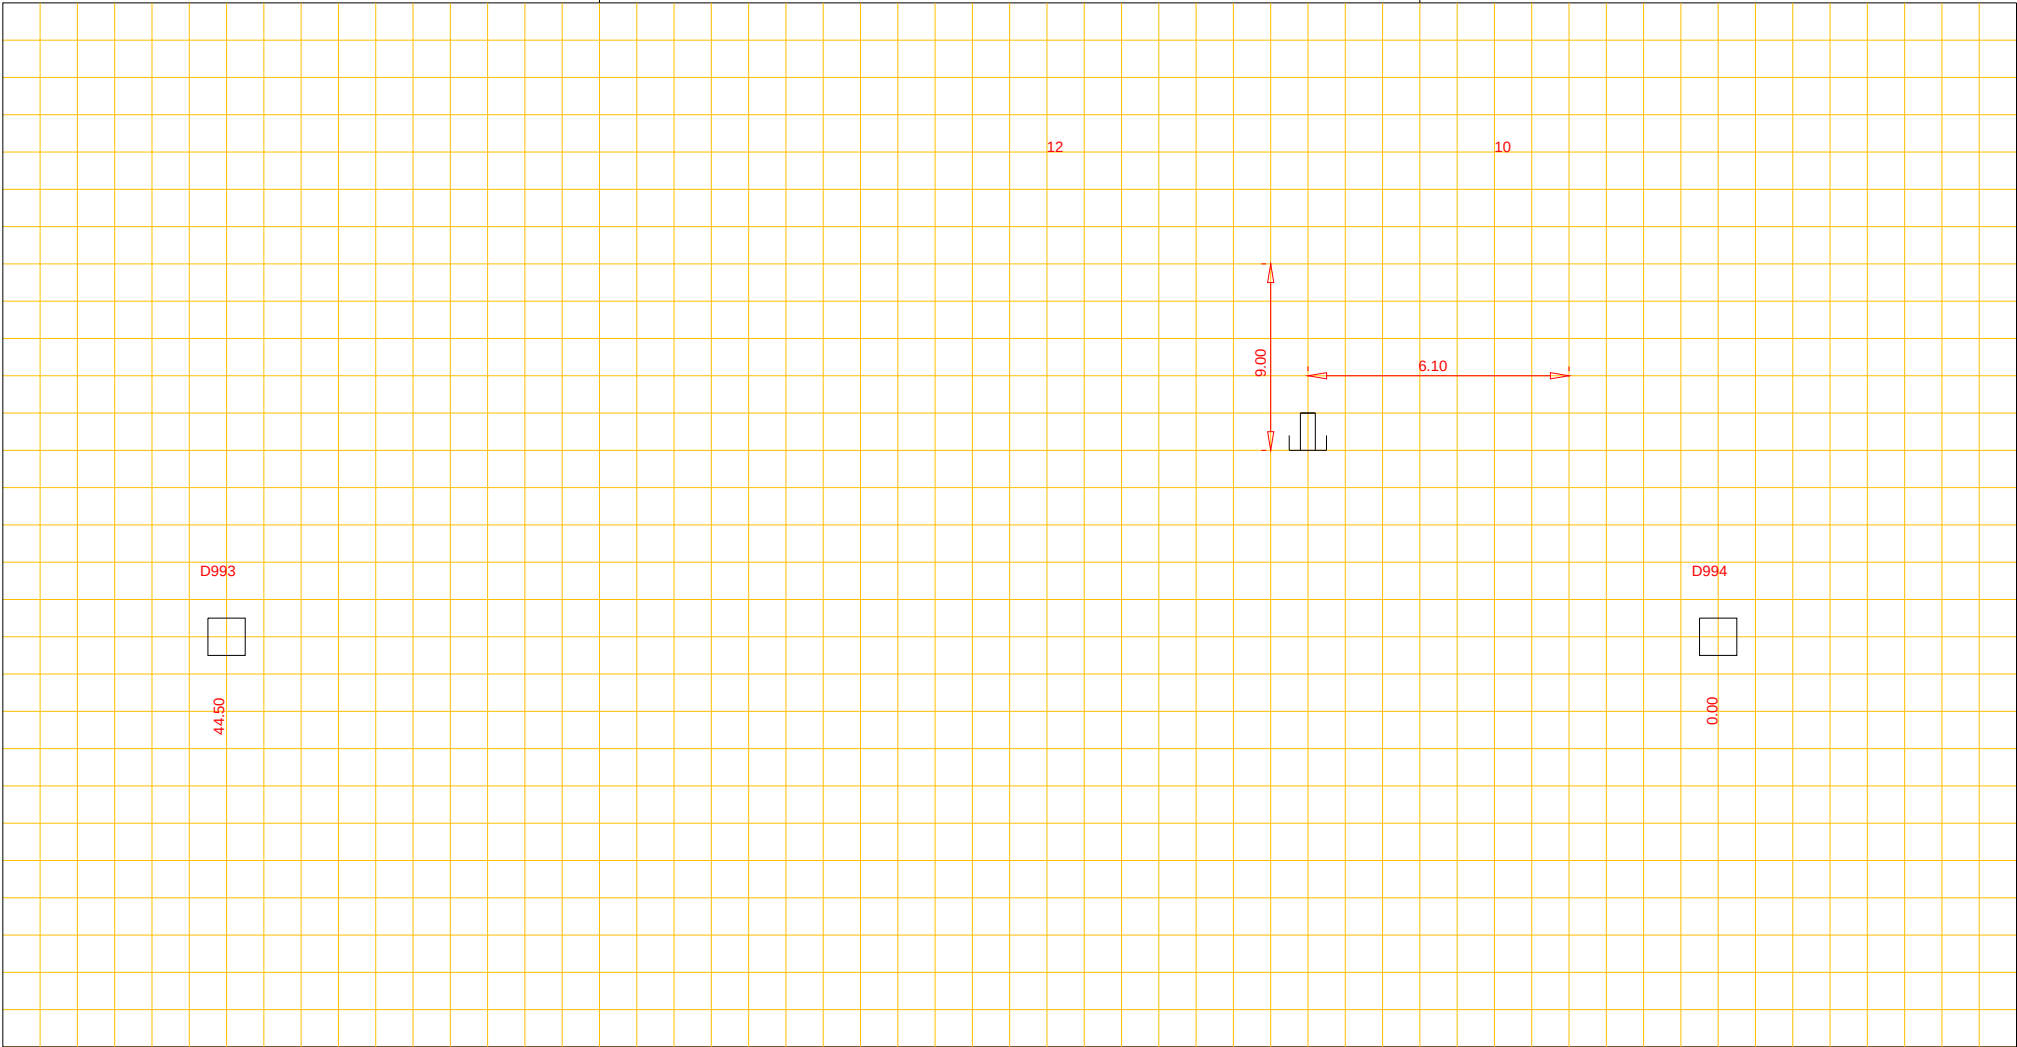

|                       |               |    |
|-----------------------|---------------|----|
| Putnummer             | D993          |    |
| Bovenkant putdeksel   | t.o.v. N.A.P. | m+ |
| Binnen onderkant buis | t.o.v. N.A.P. | m+ |

beton riool, Ø 300 cm

|                       |               |    |
|-----------------------|---------------|----|
| Putnummer             | D994          |    |
| Bovenkant putdeksel   | t.o.v. N.A.P. | m+ |
| Binnen onderkant buis | t.o.v. N.A.P. | m+ |