


Woonkern : Papenvoort
 Straatnaam : De Minhaar
 Huisnr : 2
 Opname datum : 21-9-2023

Rioldrevisie

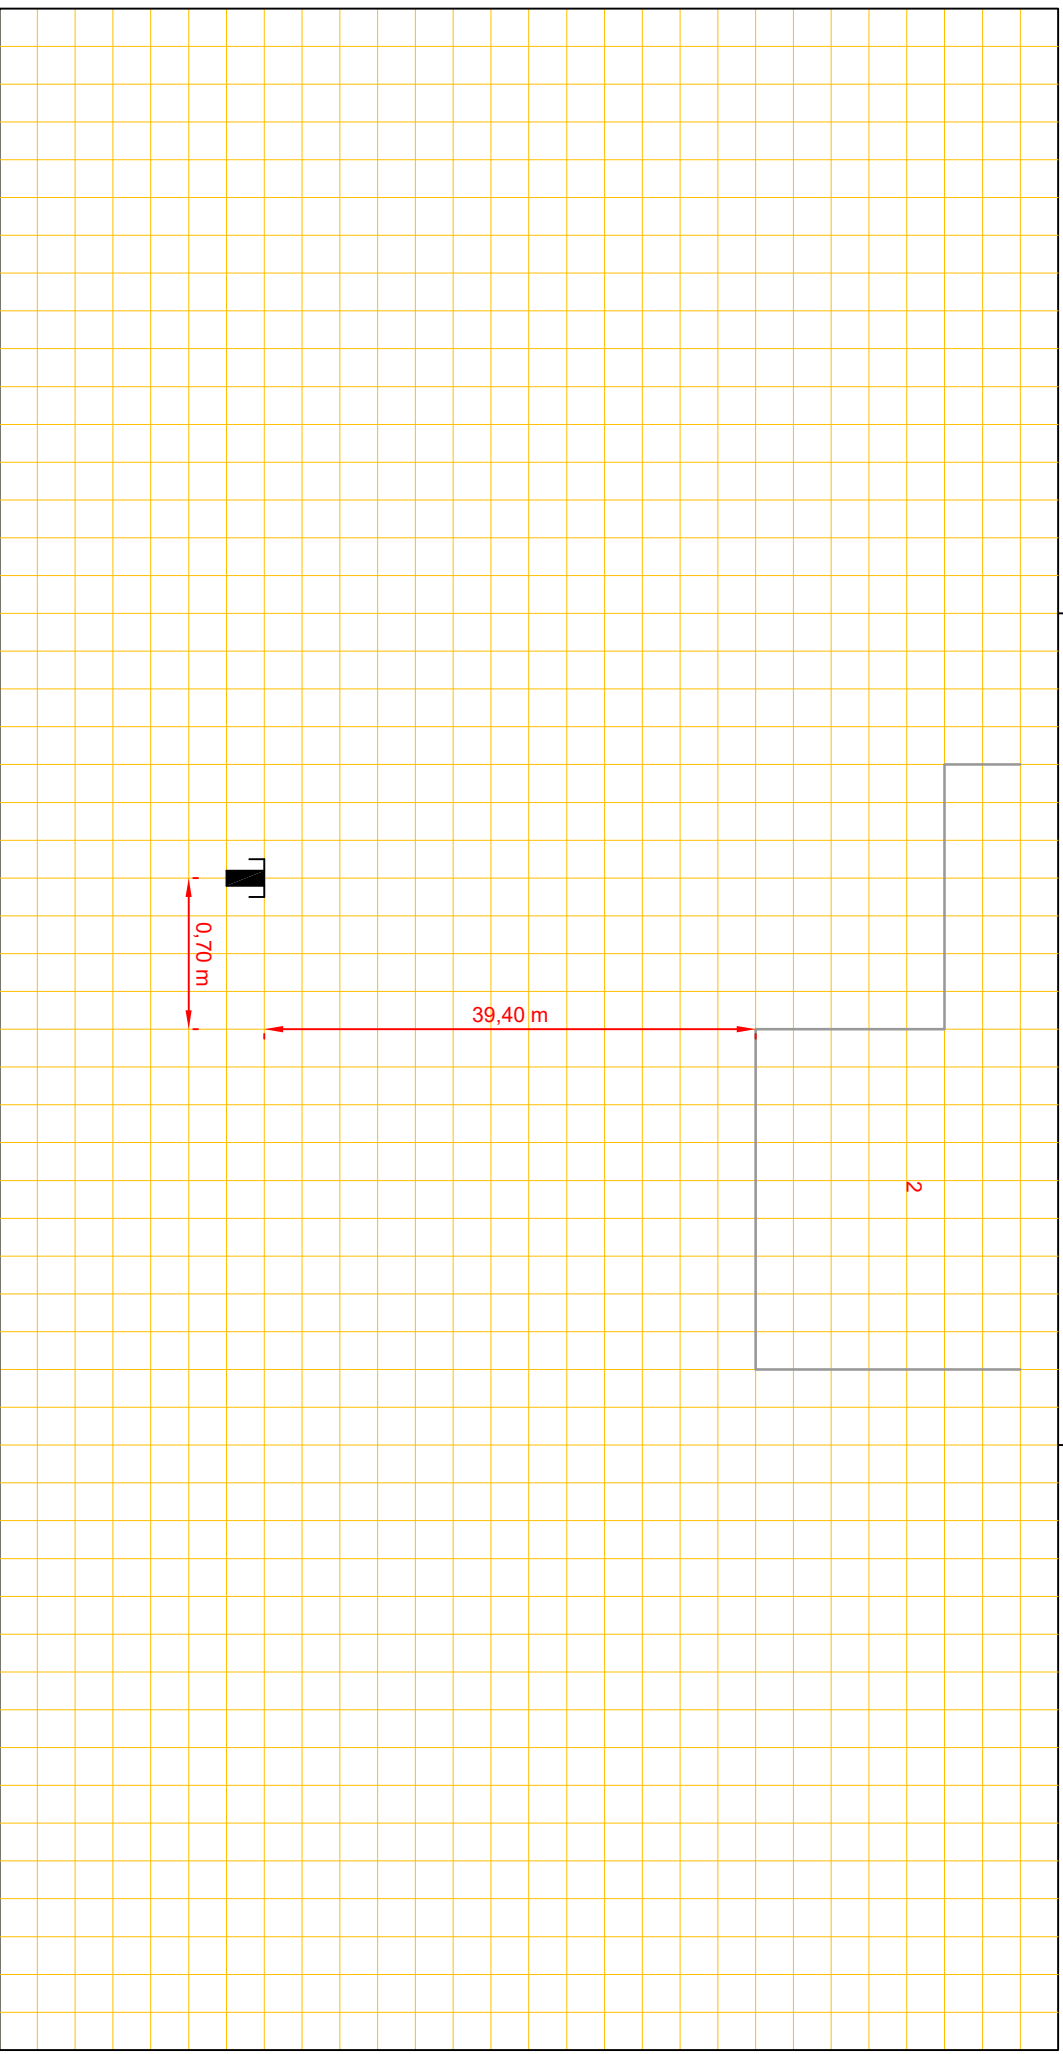

Putnummer
 Bovenkant putdeksel
 Binnen onderkant buis
 t.o.v. N.A.P.
 t.o.v. N.A.P.
 m+
 m+

riool, Ø cm

Putnummer
 Bovenkant putdeksel
 Binnen onderkant buis
 t.o.v. N.A.P.
 t.o.v. N.A.P.
 m+
 m+