




Afd. Openbare Werken

Woonkern : Gasselternijveen
Straatnaam : Vaart Noordzijde
Huisnr : 153
Opname datum : 07-03-2008

Rioolrevisie

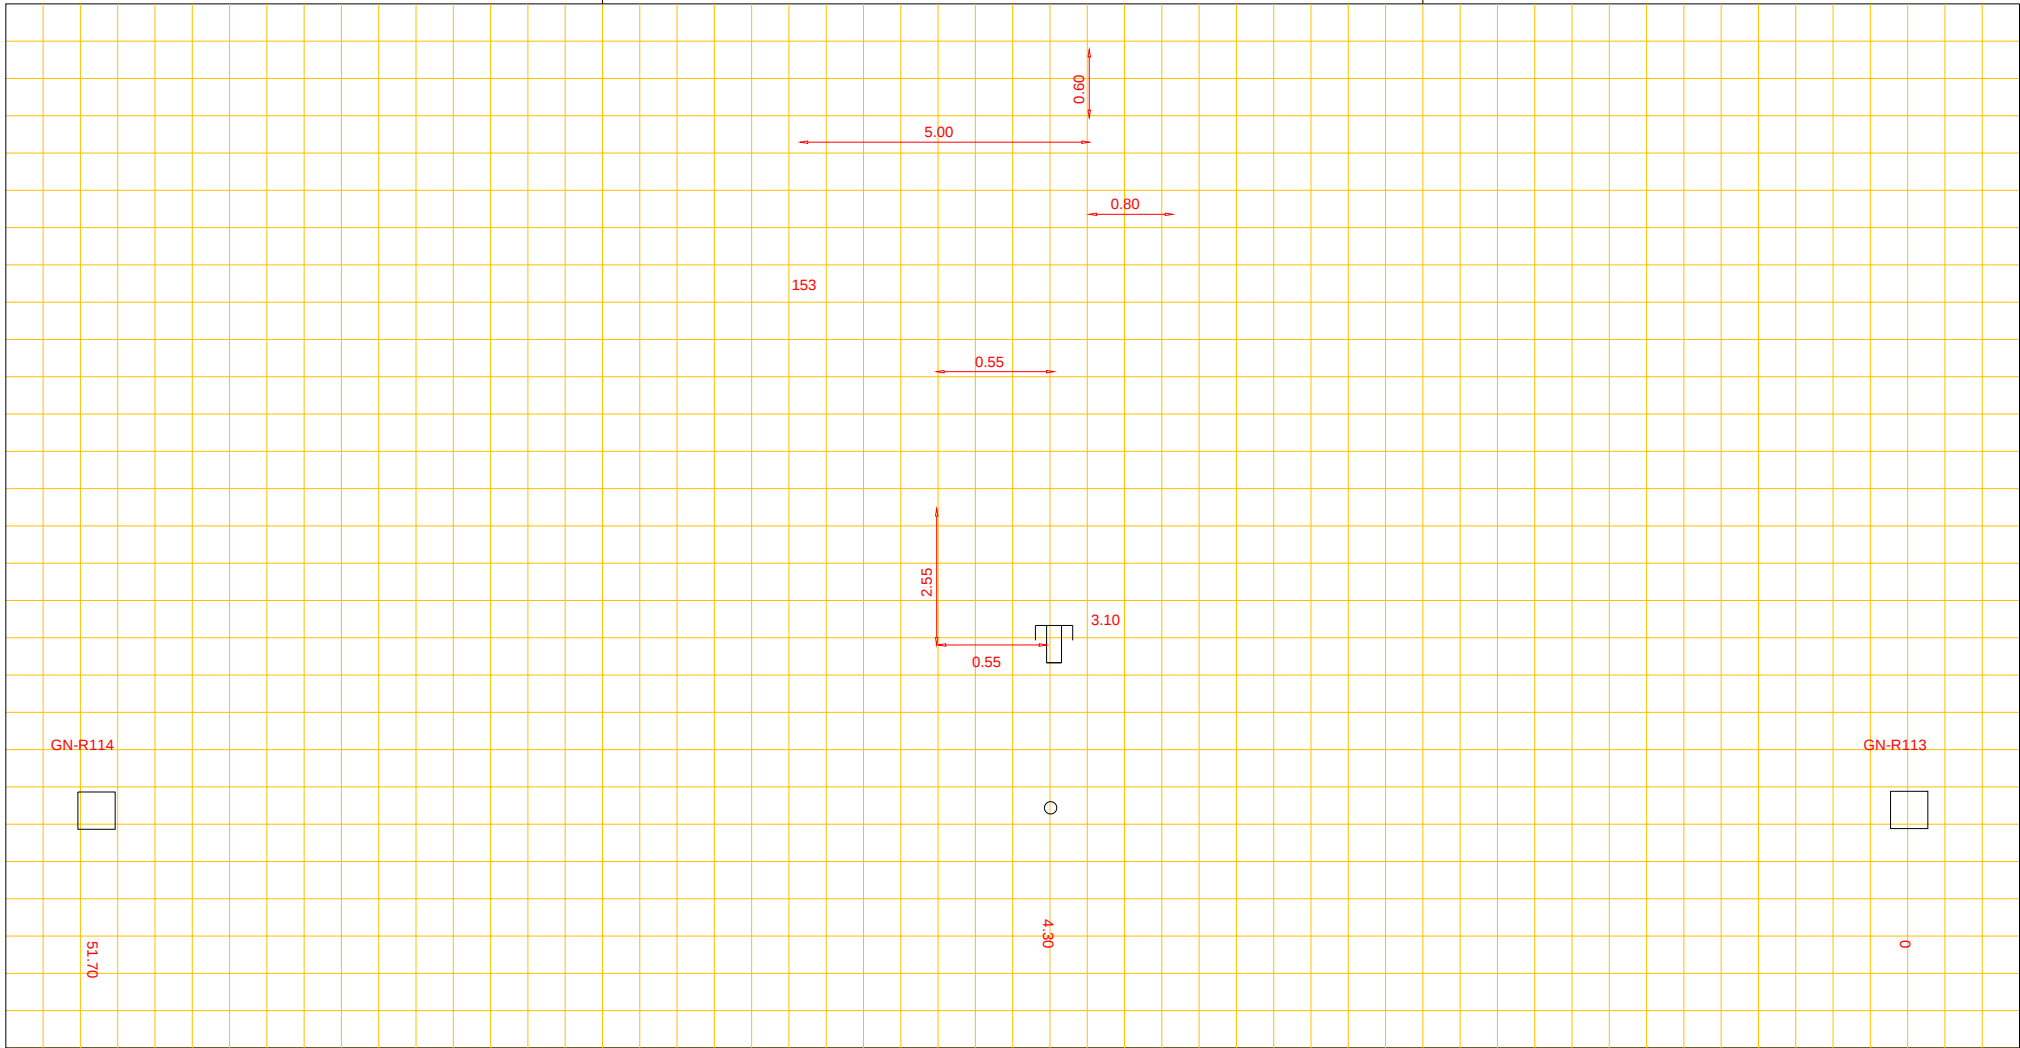

Putnummer	GN-R113
Bovenkant putdeksel	t.o.v. N.A.P. 5.39 m+
Binnen onderkant buis	t.o.v. N.A.P. ??? m+

PVC riool, Ø 31.50 cm

Putnummer	GN-R114
Bovenkant putdeksel	t.o.v. N.A.P. 5.38 m+
Binnen onderkant buis	t.o.v. N.A.P. ??? m+